



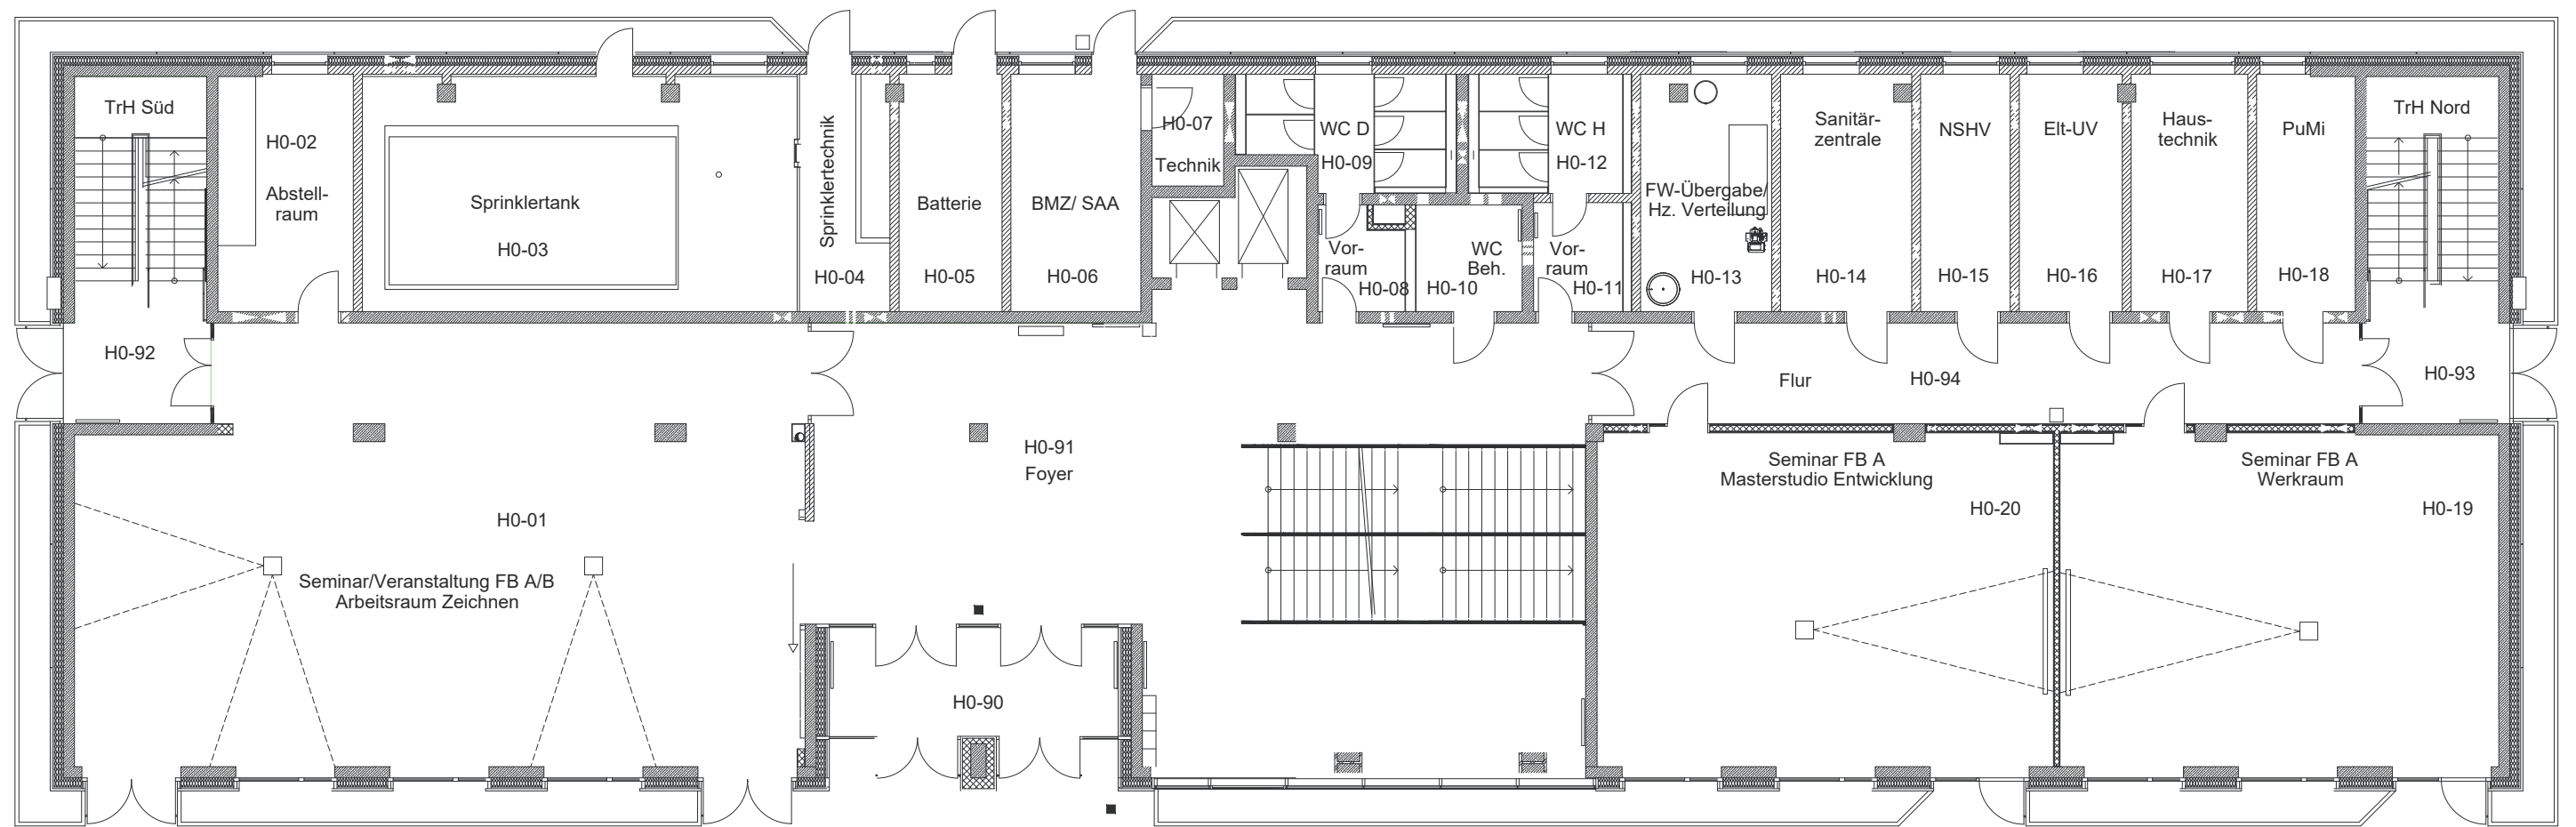

M. 1:250

Hochschule Bochum

Am Hochschulcampus 1, 44801 Bochum
Gebäude H, Geschoss: 0
Stand: 01.2023

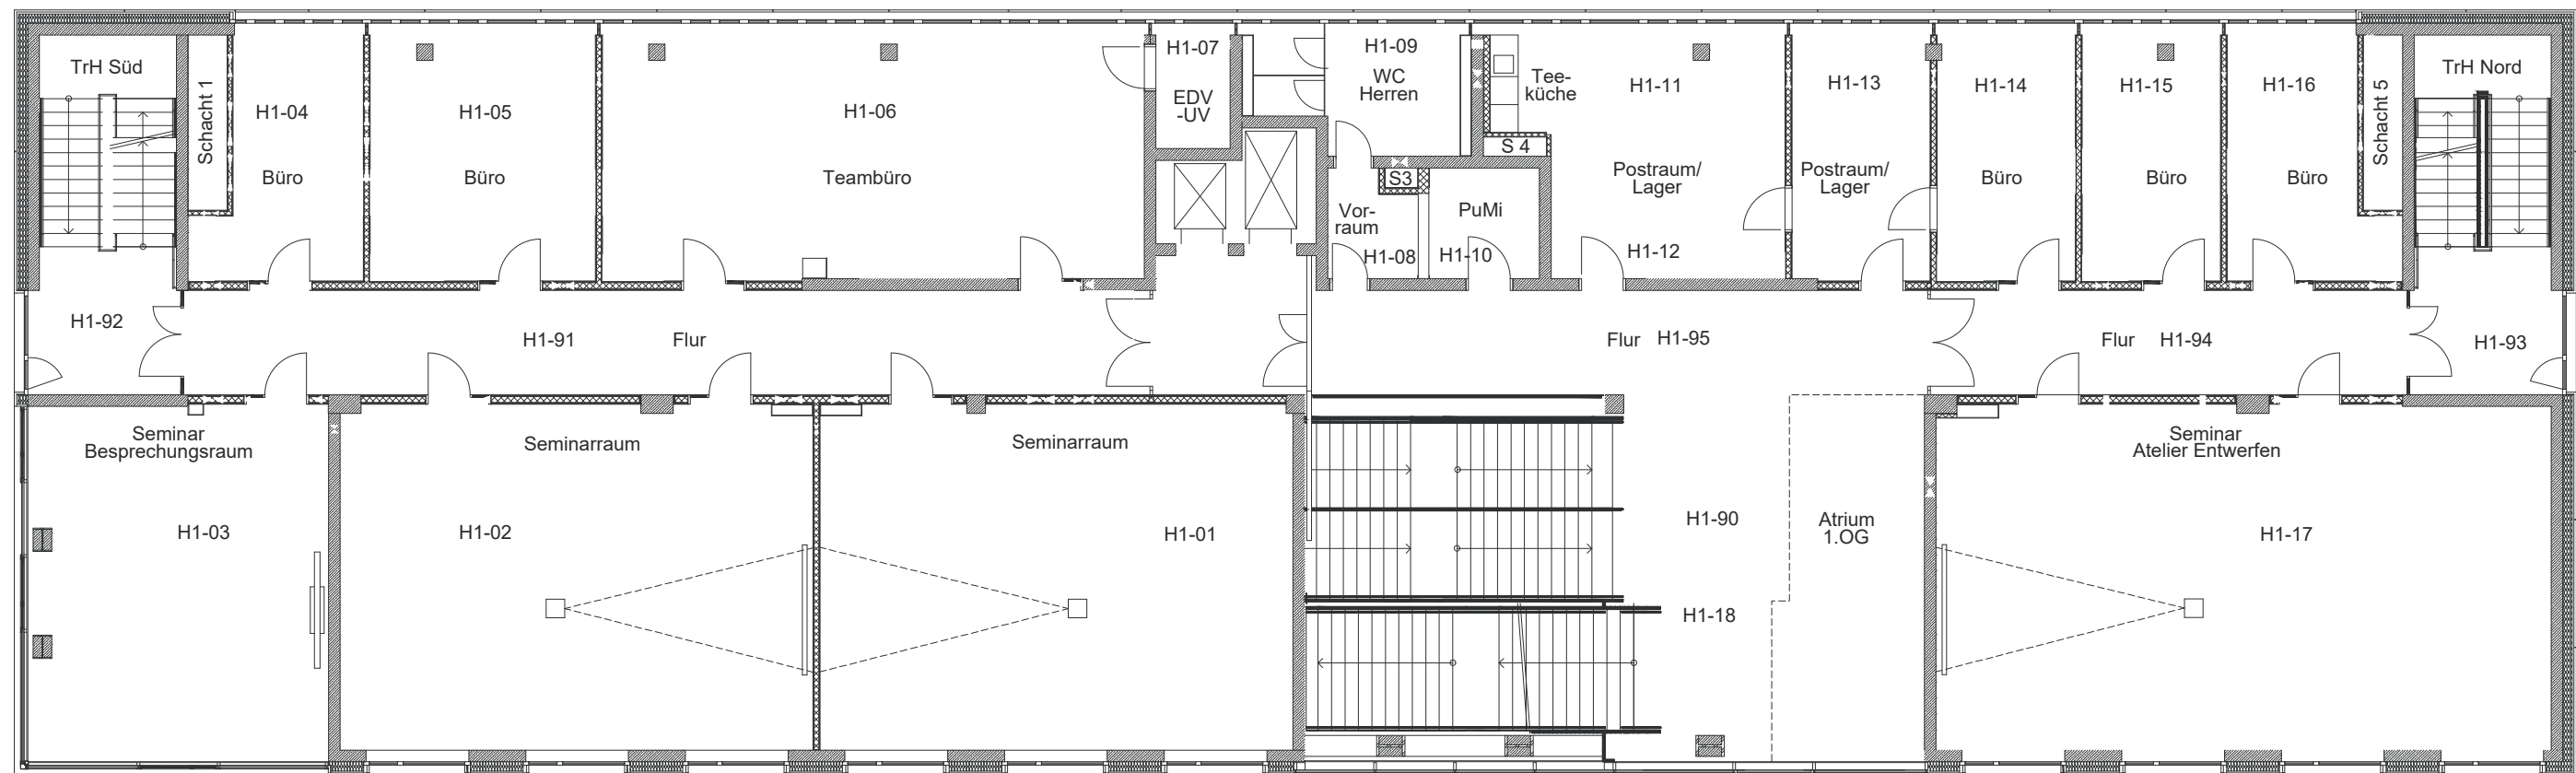


M. 1:250

Hochschule Bochum

Am Hochschulcampus 1, 44801 Bochum

Gebäude H, Geschoss: 1


Stand: 01.2023

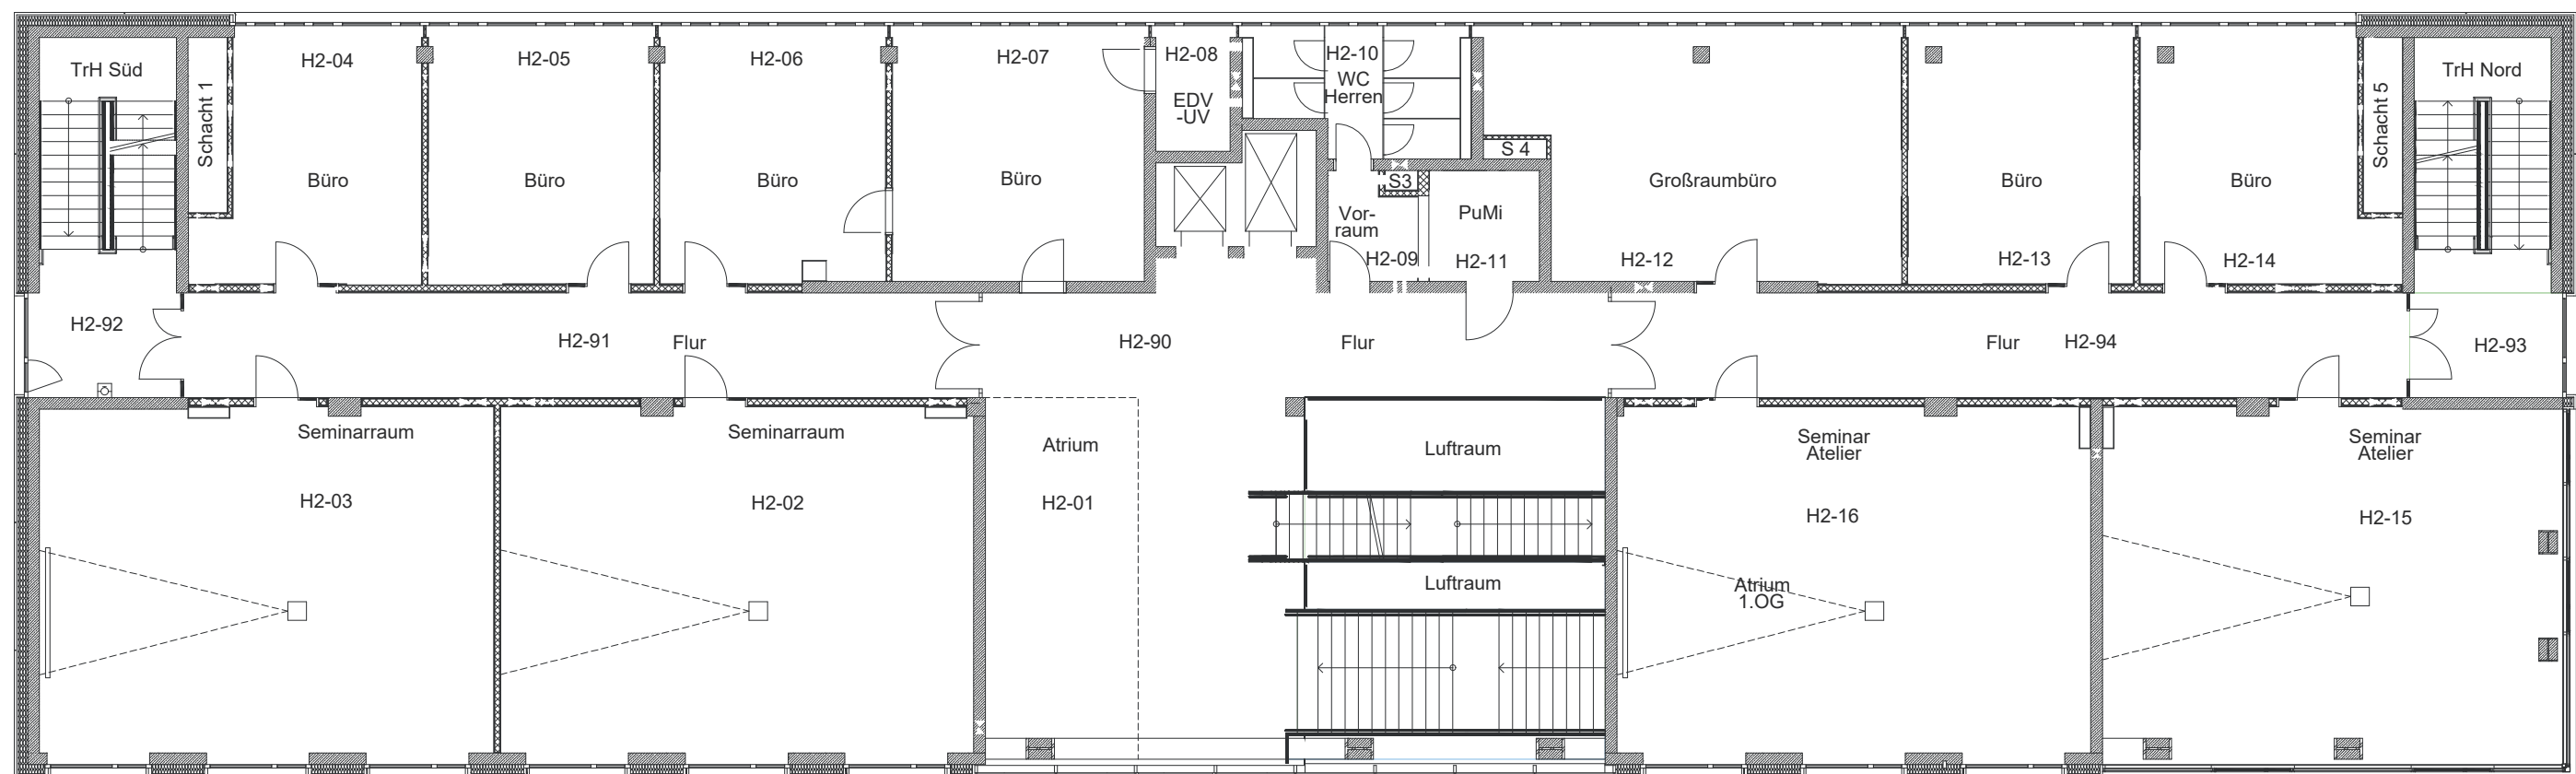

M. 1:250

Hochschule Bochum

Am Hochschulcampus 1, 44801 Bochum
Gebäude H, Geschoss: 2
Stand: 01.2023

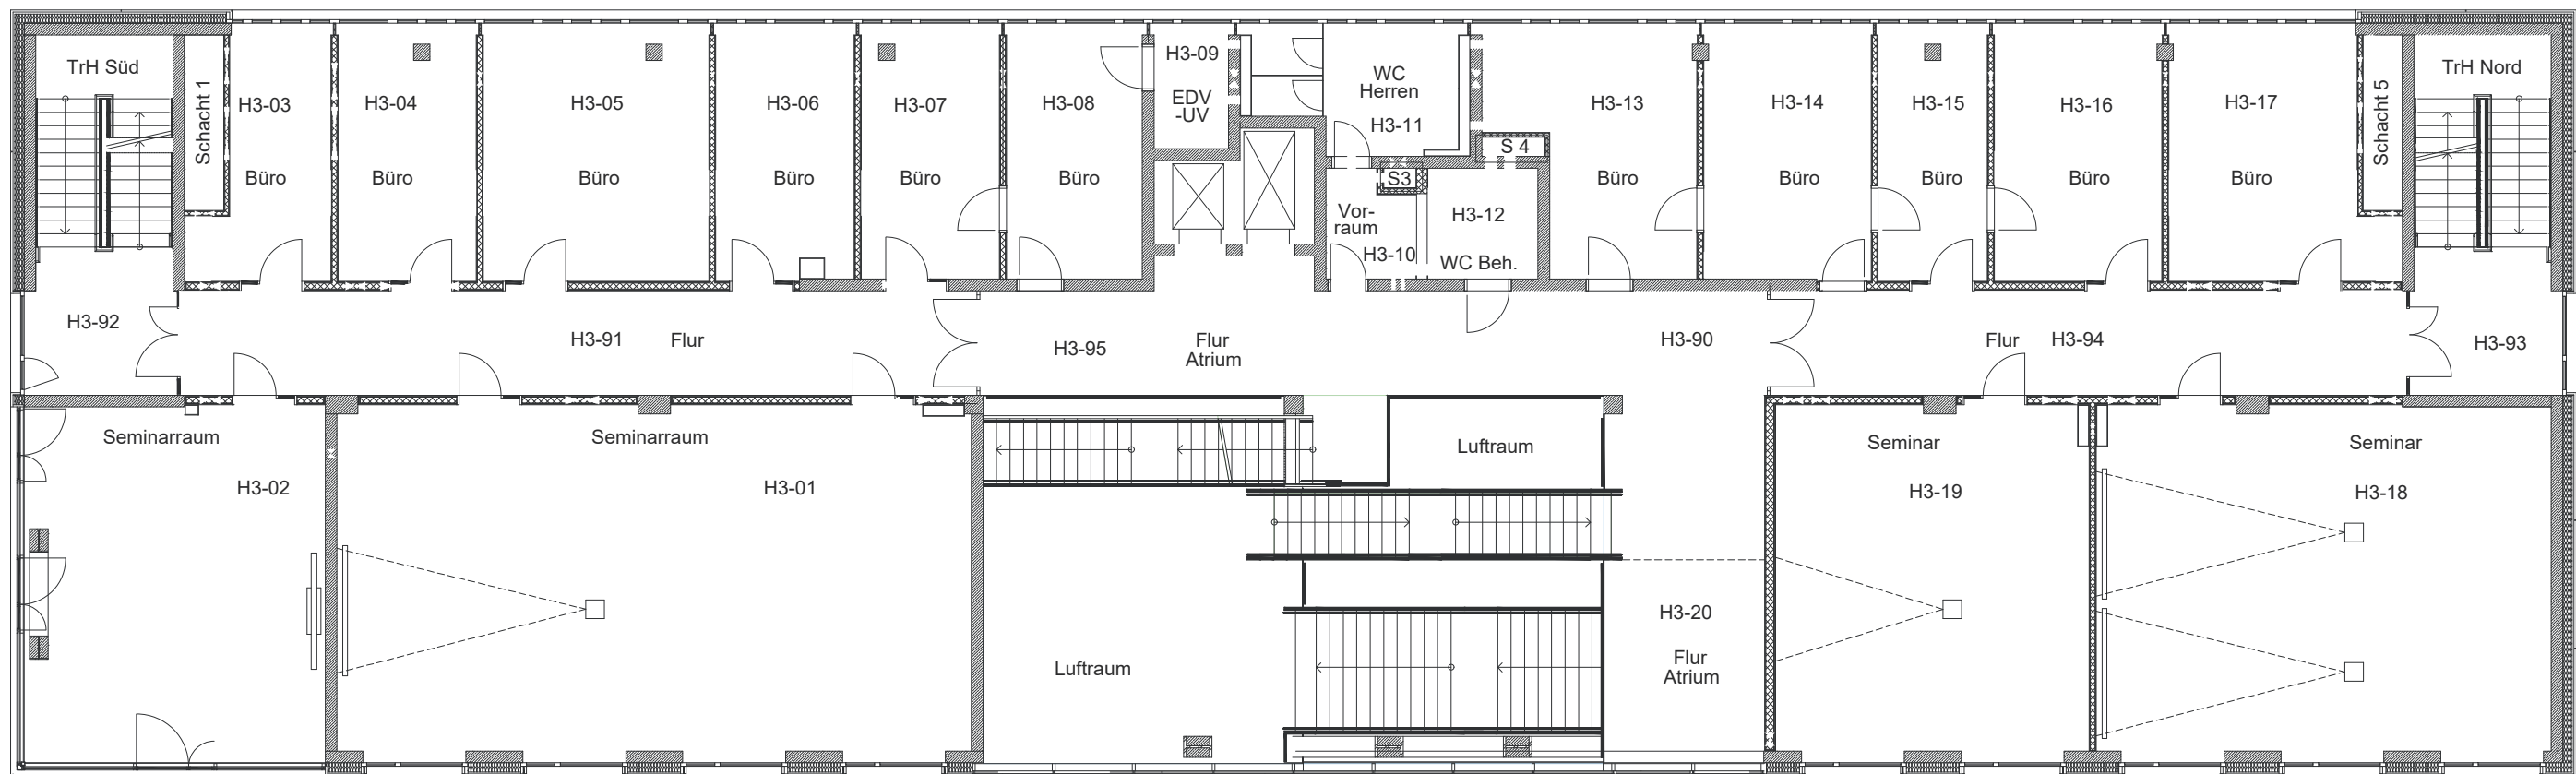


M. 1:250

Hochschule Bochum

Am Hochschulcampus 1, 44801 Bochum

Gebäude H, Geschoss: 3


Stand: 01.2023

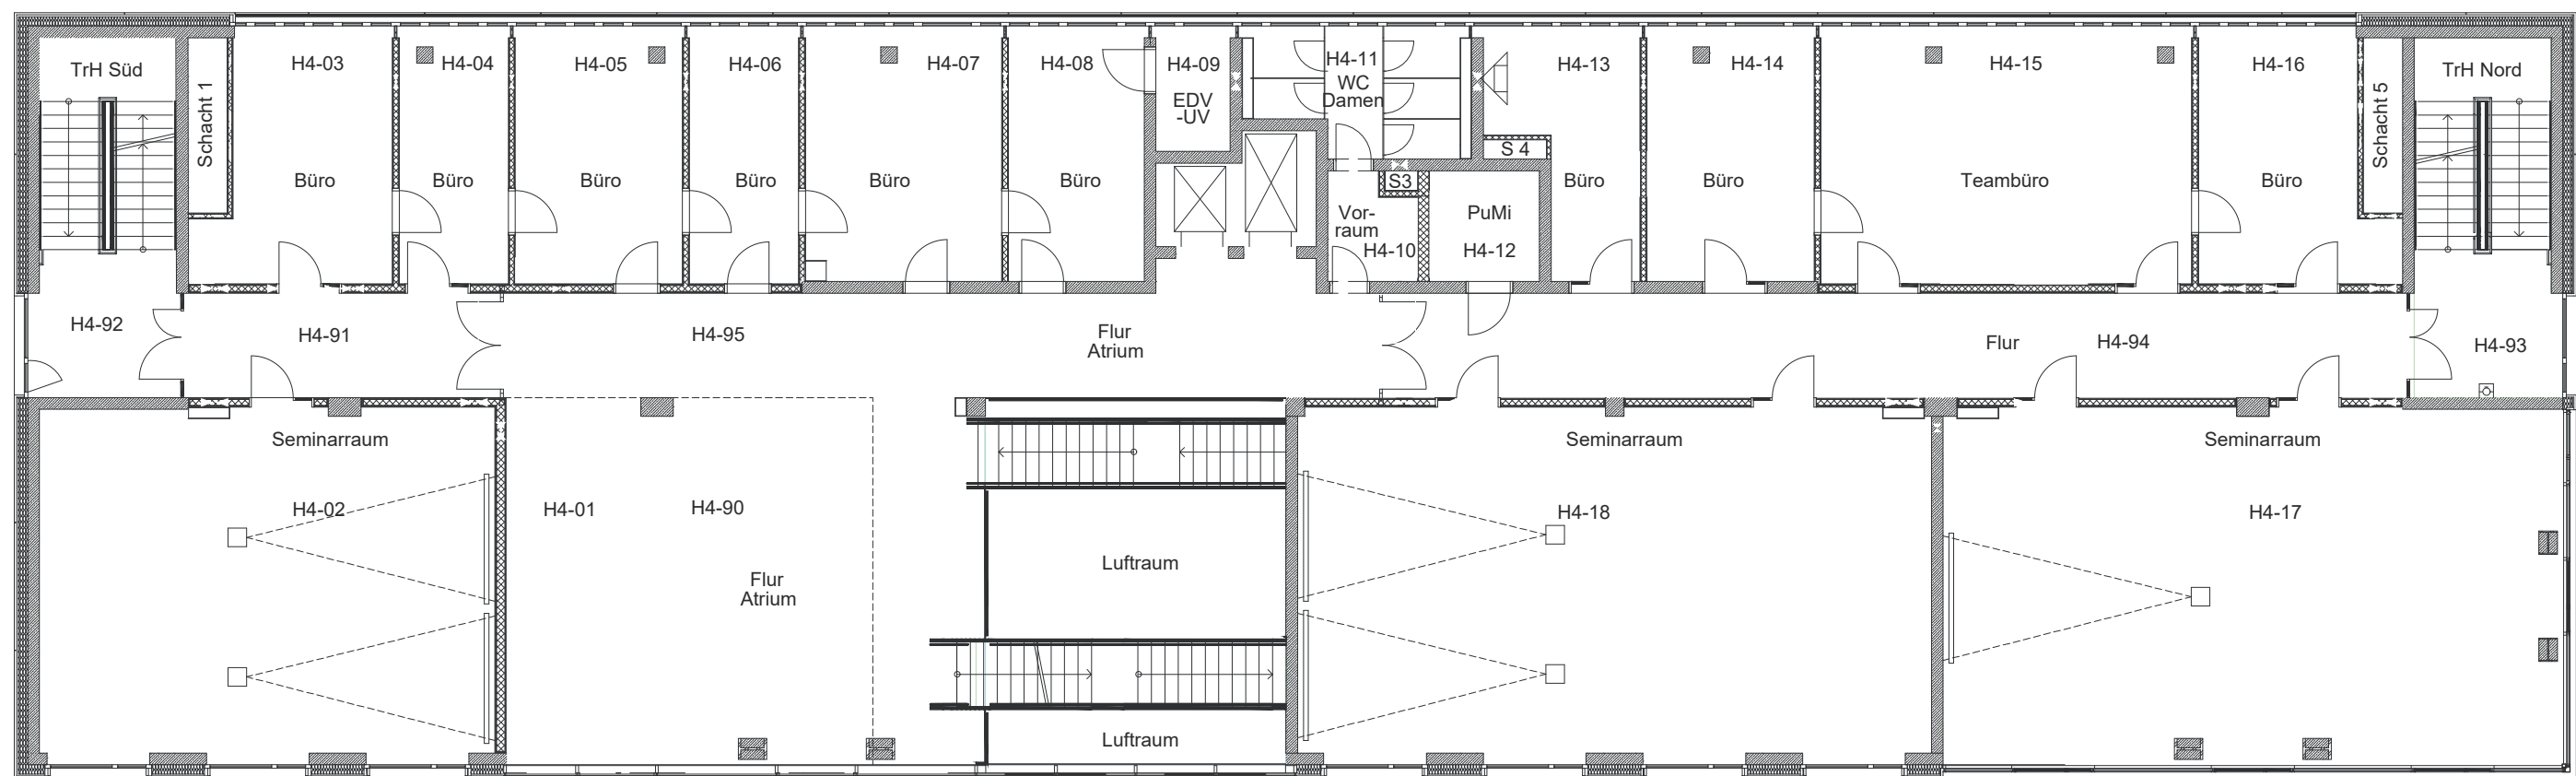

M. 1:250

Hochschule Bochum

Am Hochschulcampus 1, 44801 Bochum
Gebäude H, Geschoss: 4
Stand: 01.2023

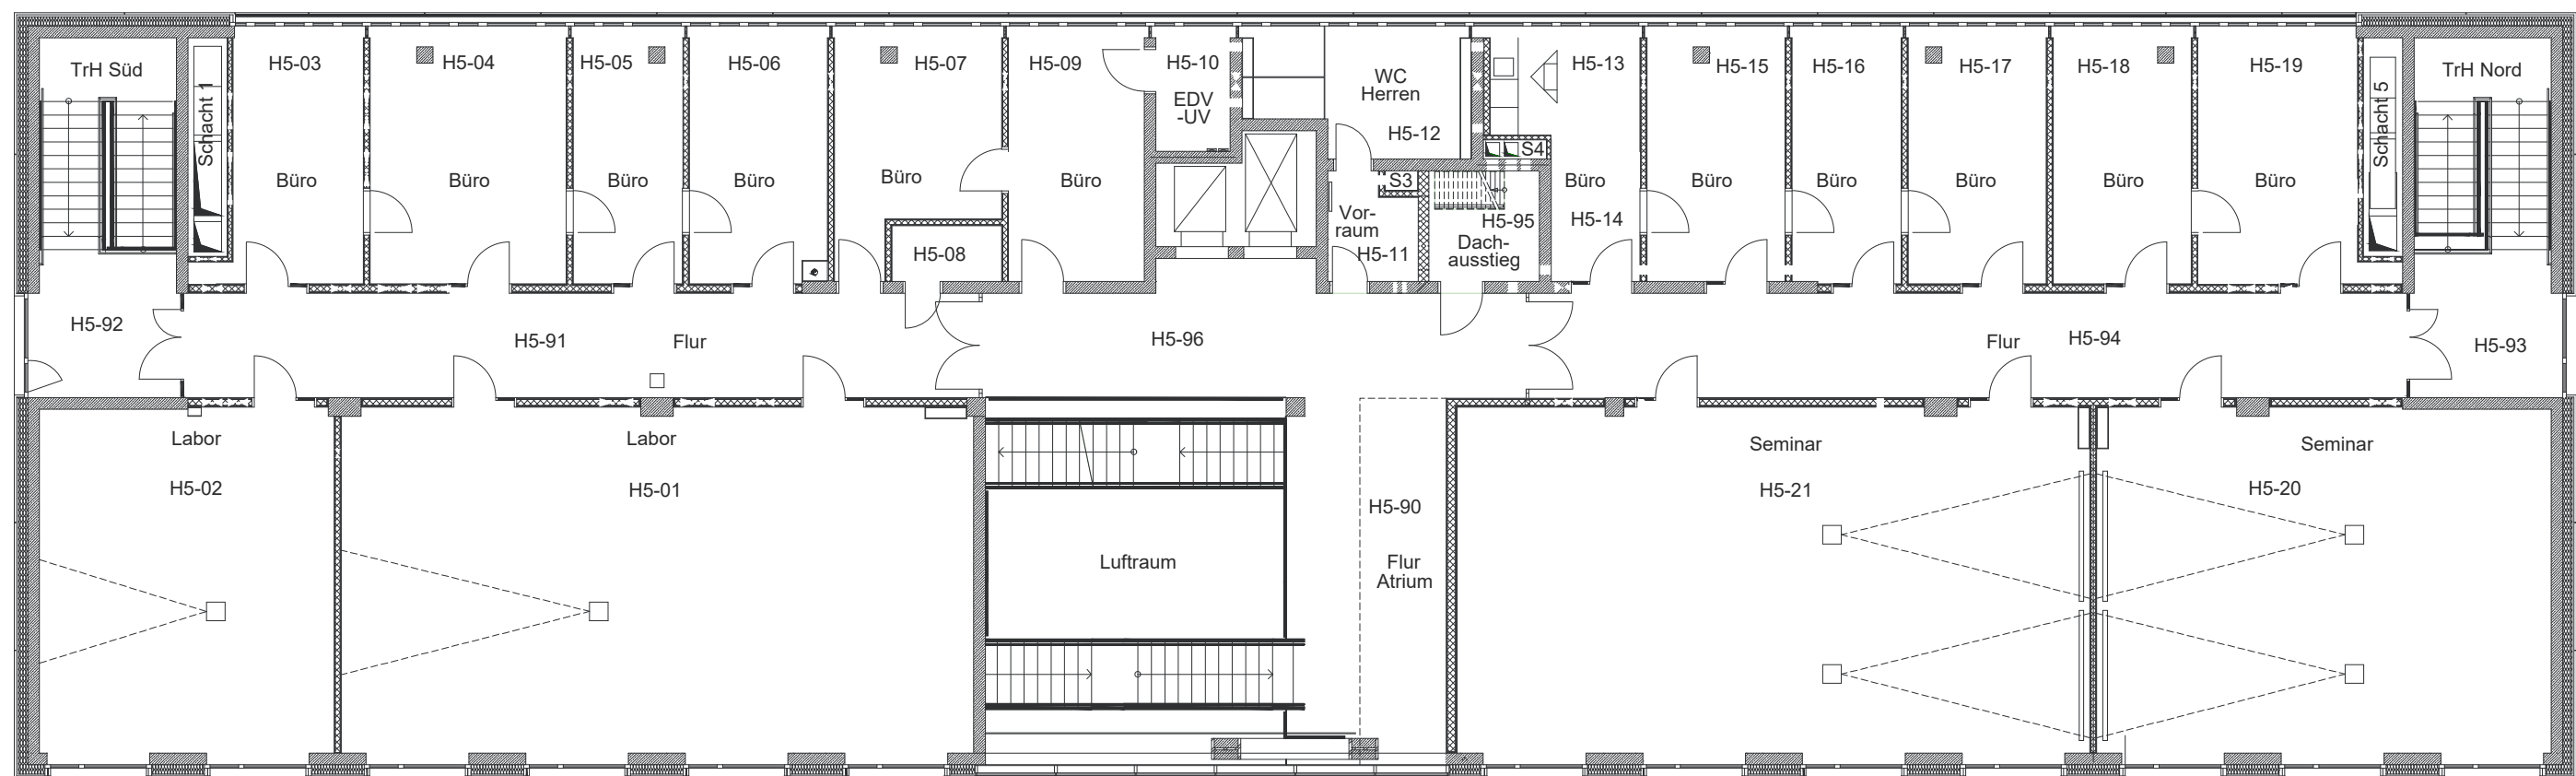


M. 1:250

Hochschule Bochum

Am Hochschulcampus 1, 44801 Bochum

Gebäude H, Geschoss: 5

Stand: 01.2023

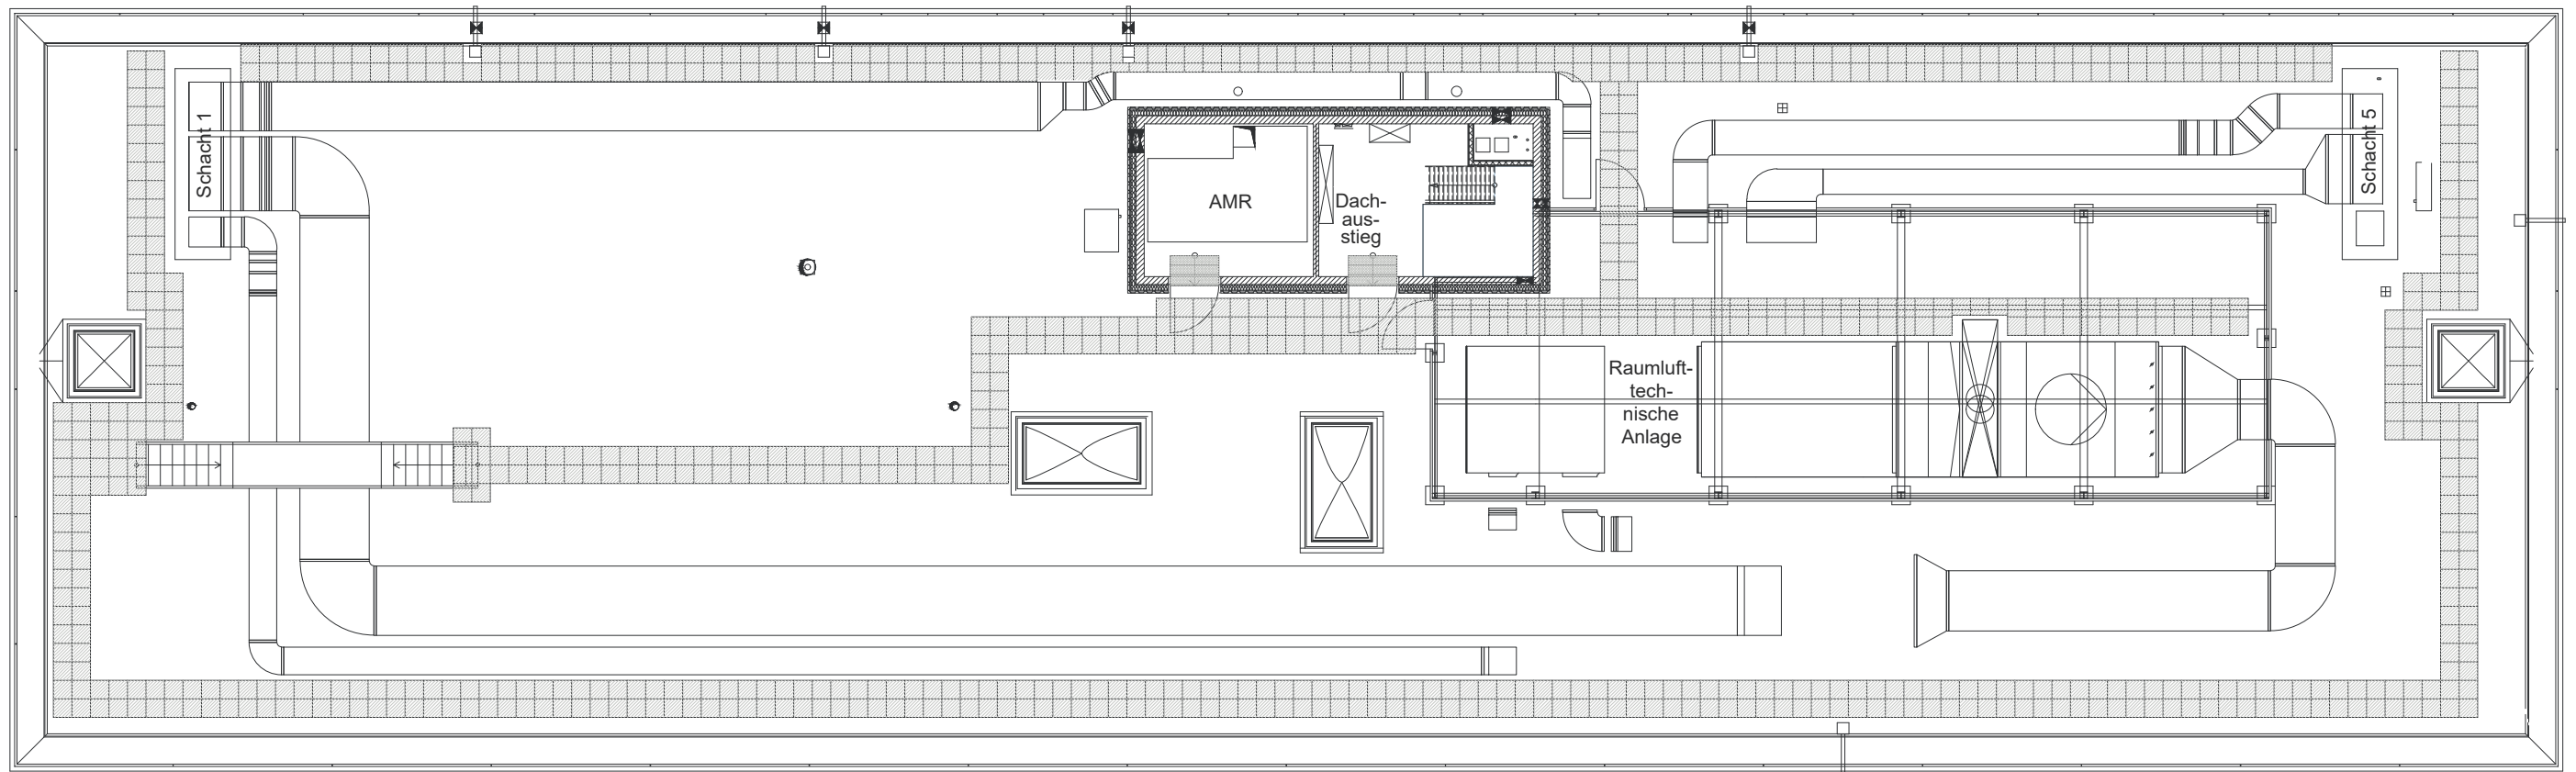

M. 1:250

Hochschule Bochum

Am Hochschulcampus 1, 44801 Bochum
Gebäude H, Geschoss: DZ
Stand: 01.2023