



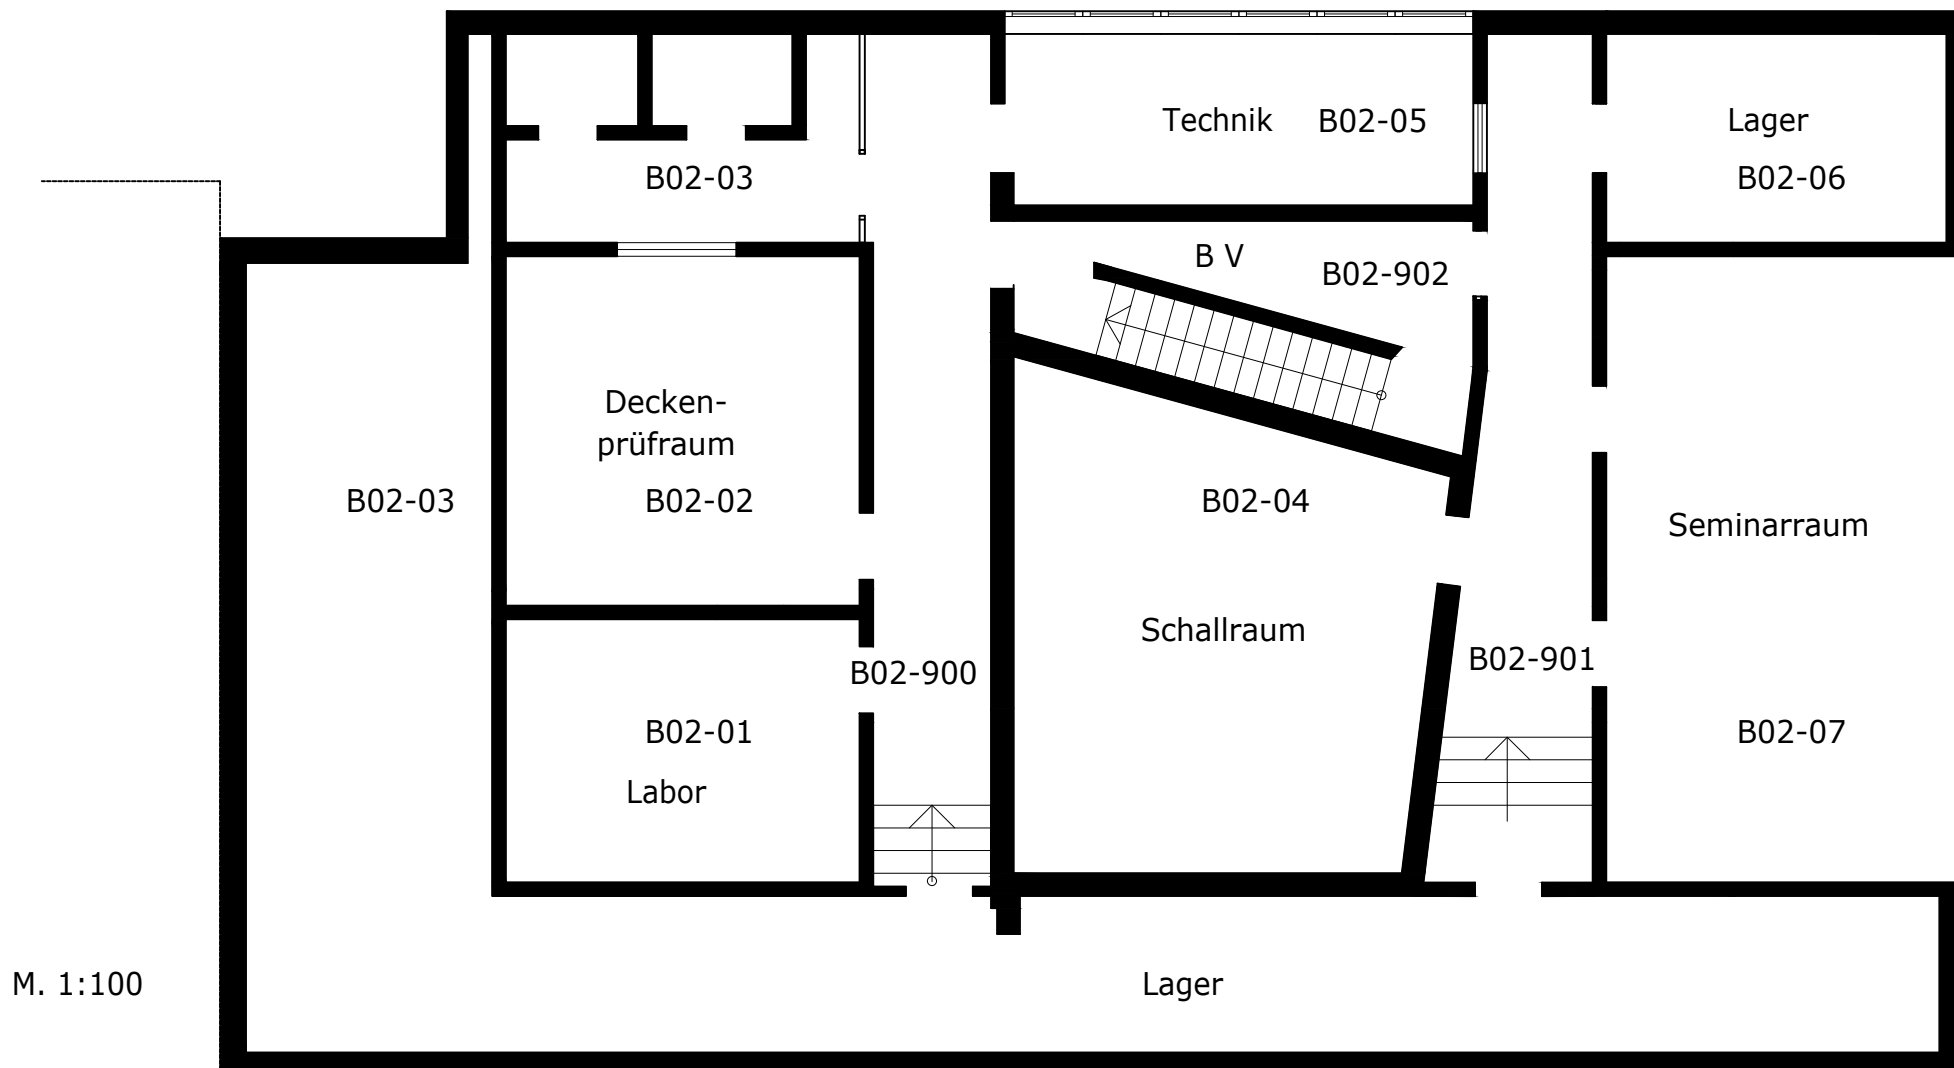

Hochschule Bochum


Am Hochschulcampus 1, 44801 Bochum
Gebäude B, Geschoss: 02

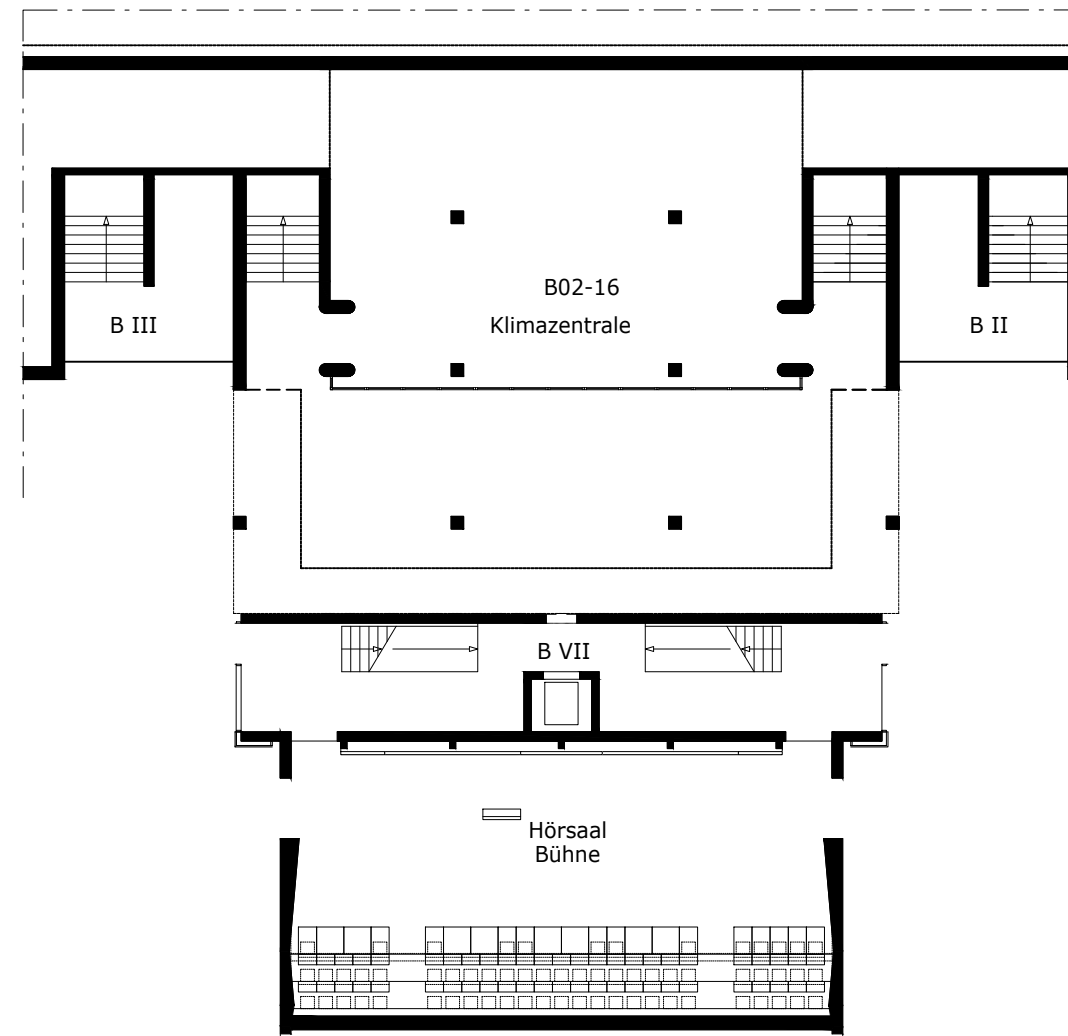

M. 1:250

Hochschule Bochum

Am Hochschulcampus 1, 44801 Bochum
Gebäude B, Geschoss: 02

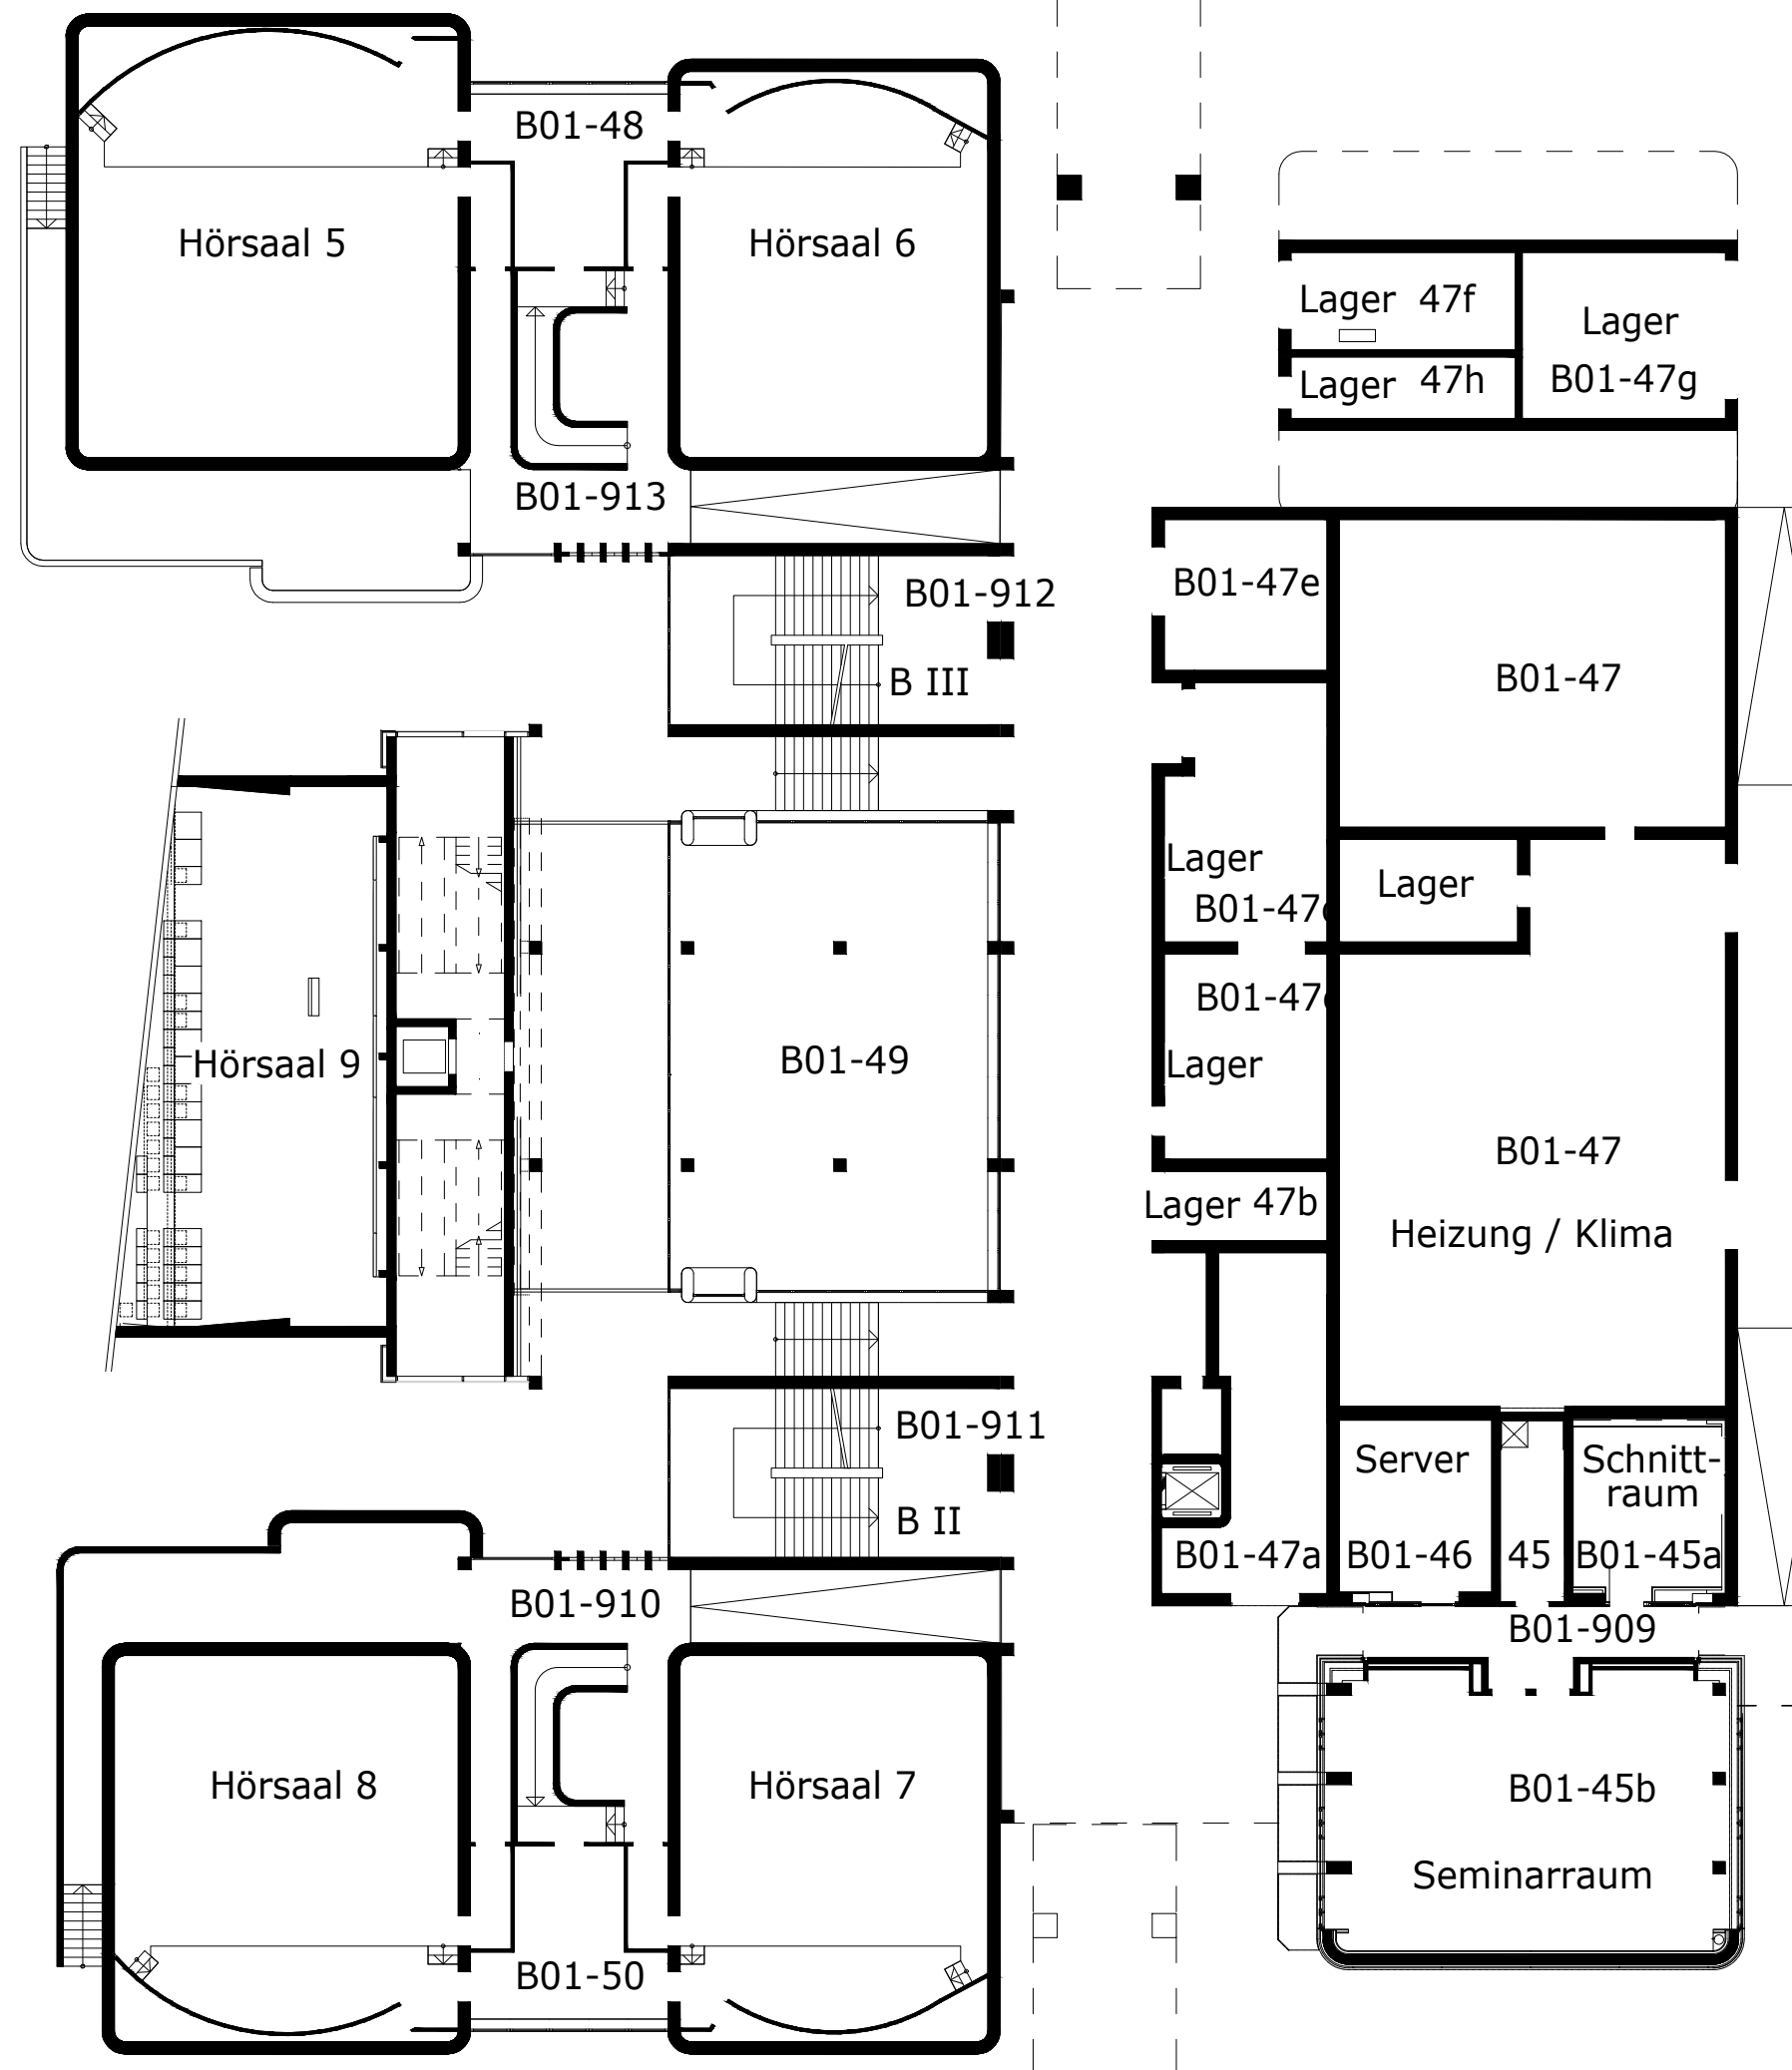

M. 1:250


Hochschule Bochum

Am Hochschulcampus 1, 44801 Bochum
Gebäude B, Geschoss: 01


Hochschule Bochum


Am Hochschulcampus 1, 44801 Bochum
Gebäude B, Geschoss: 01

M. 1:250

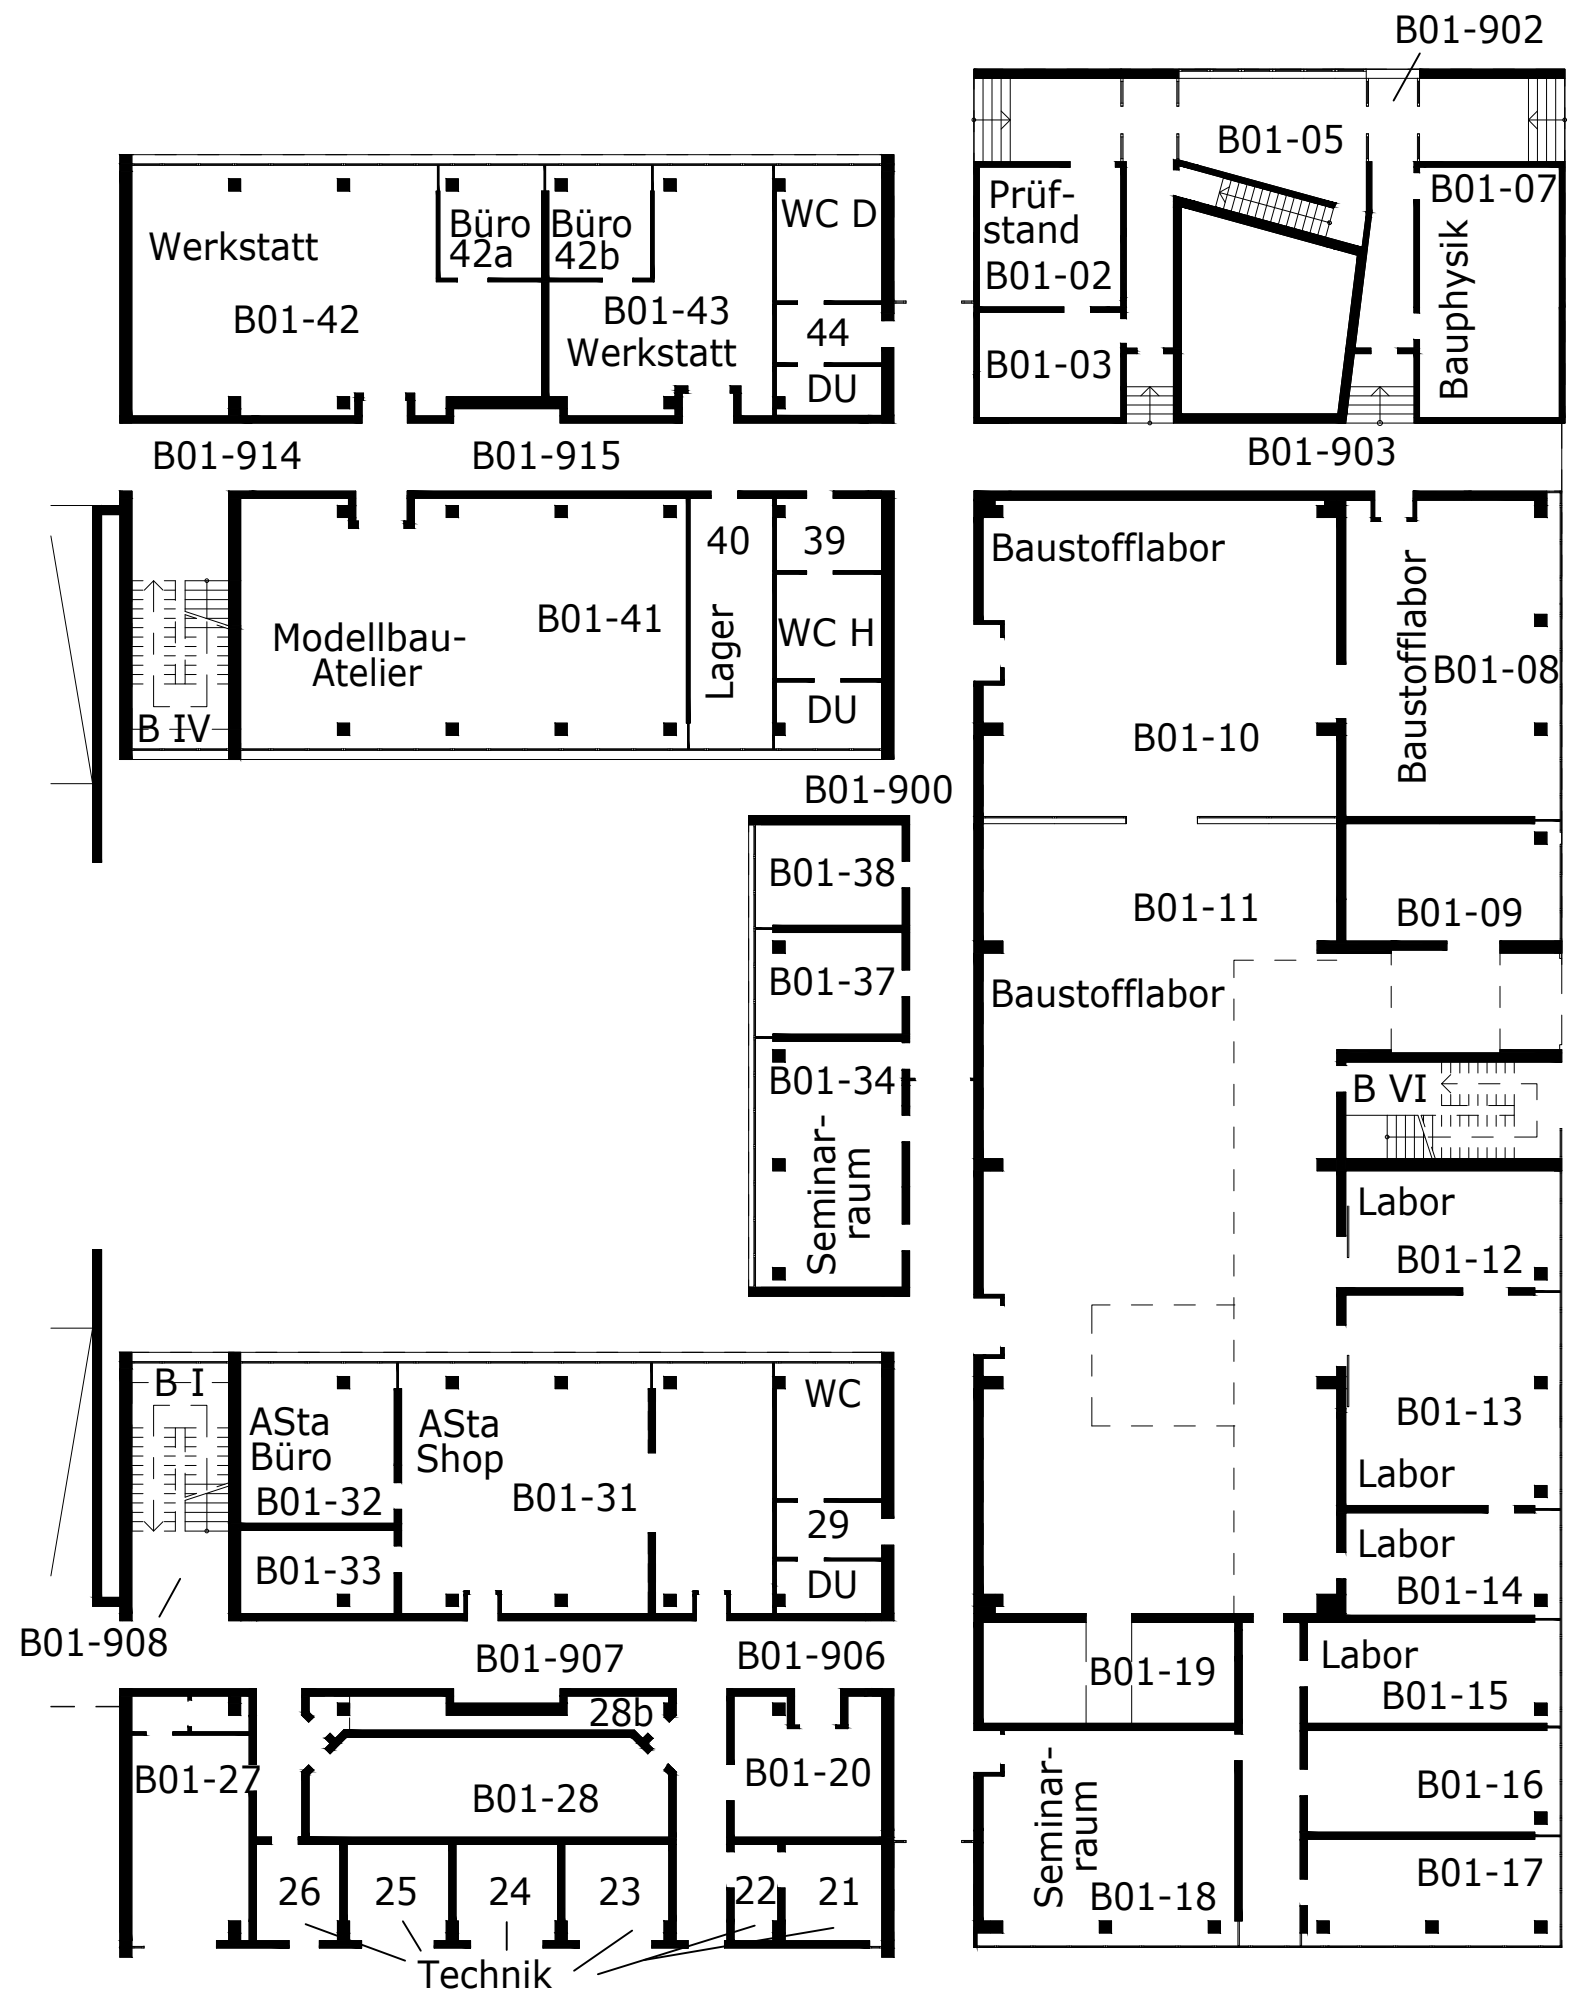

M. 1:250

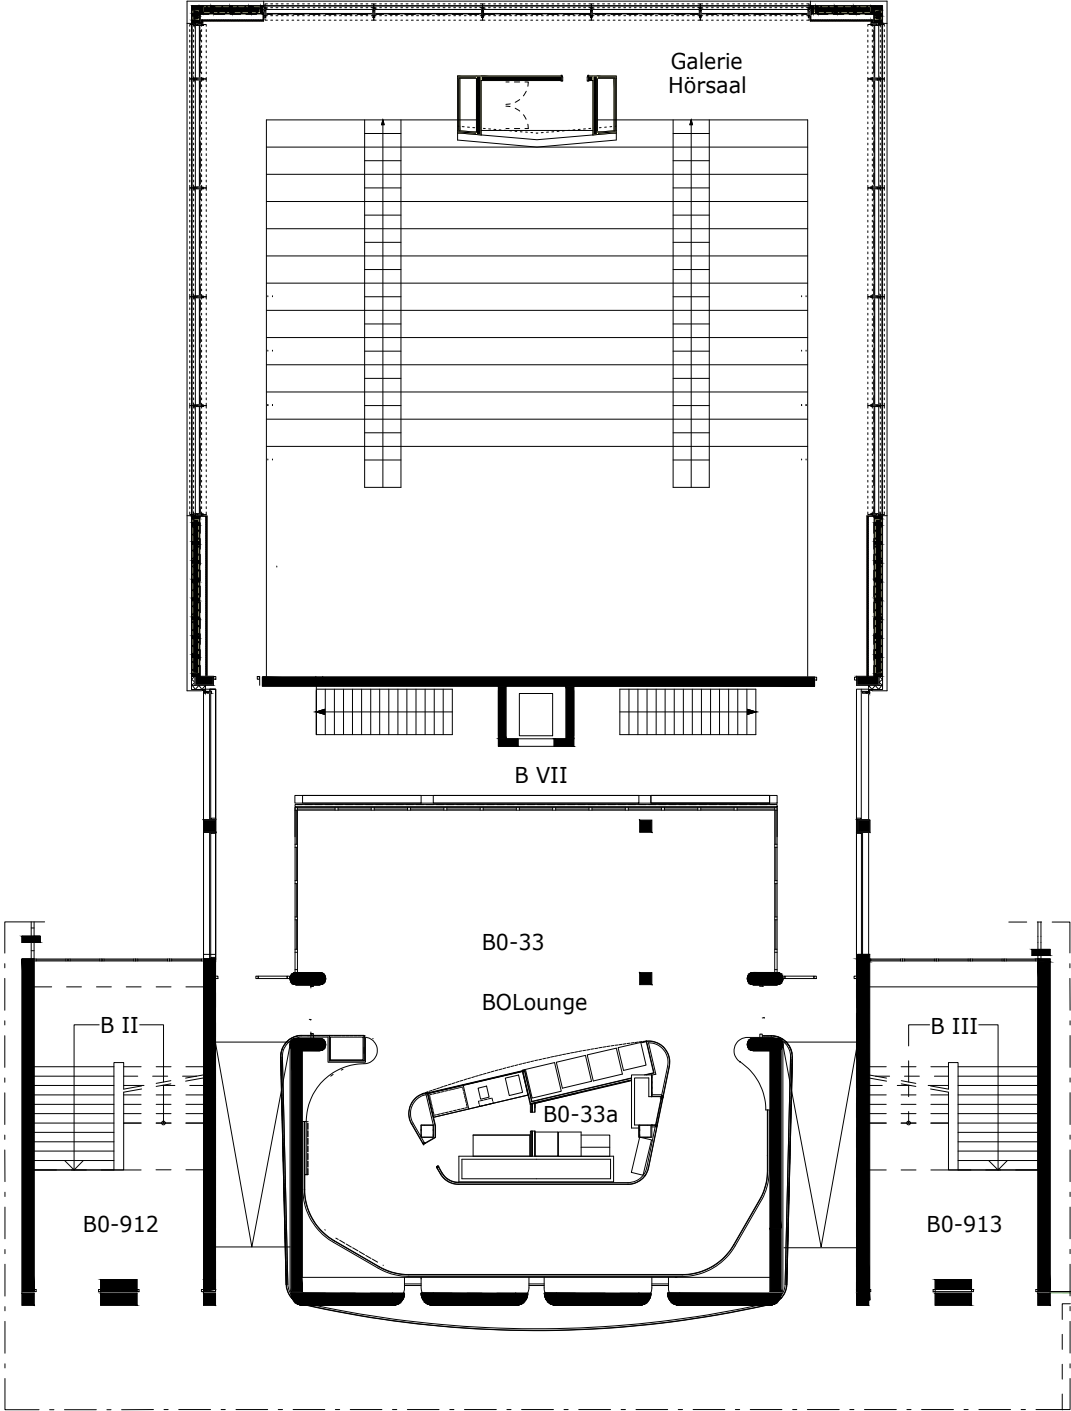

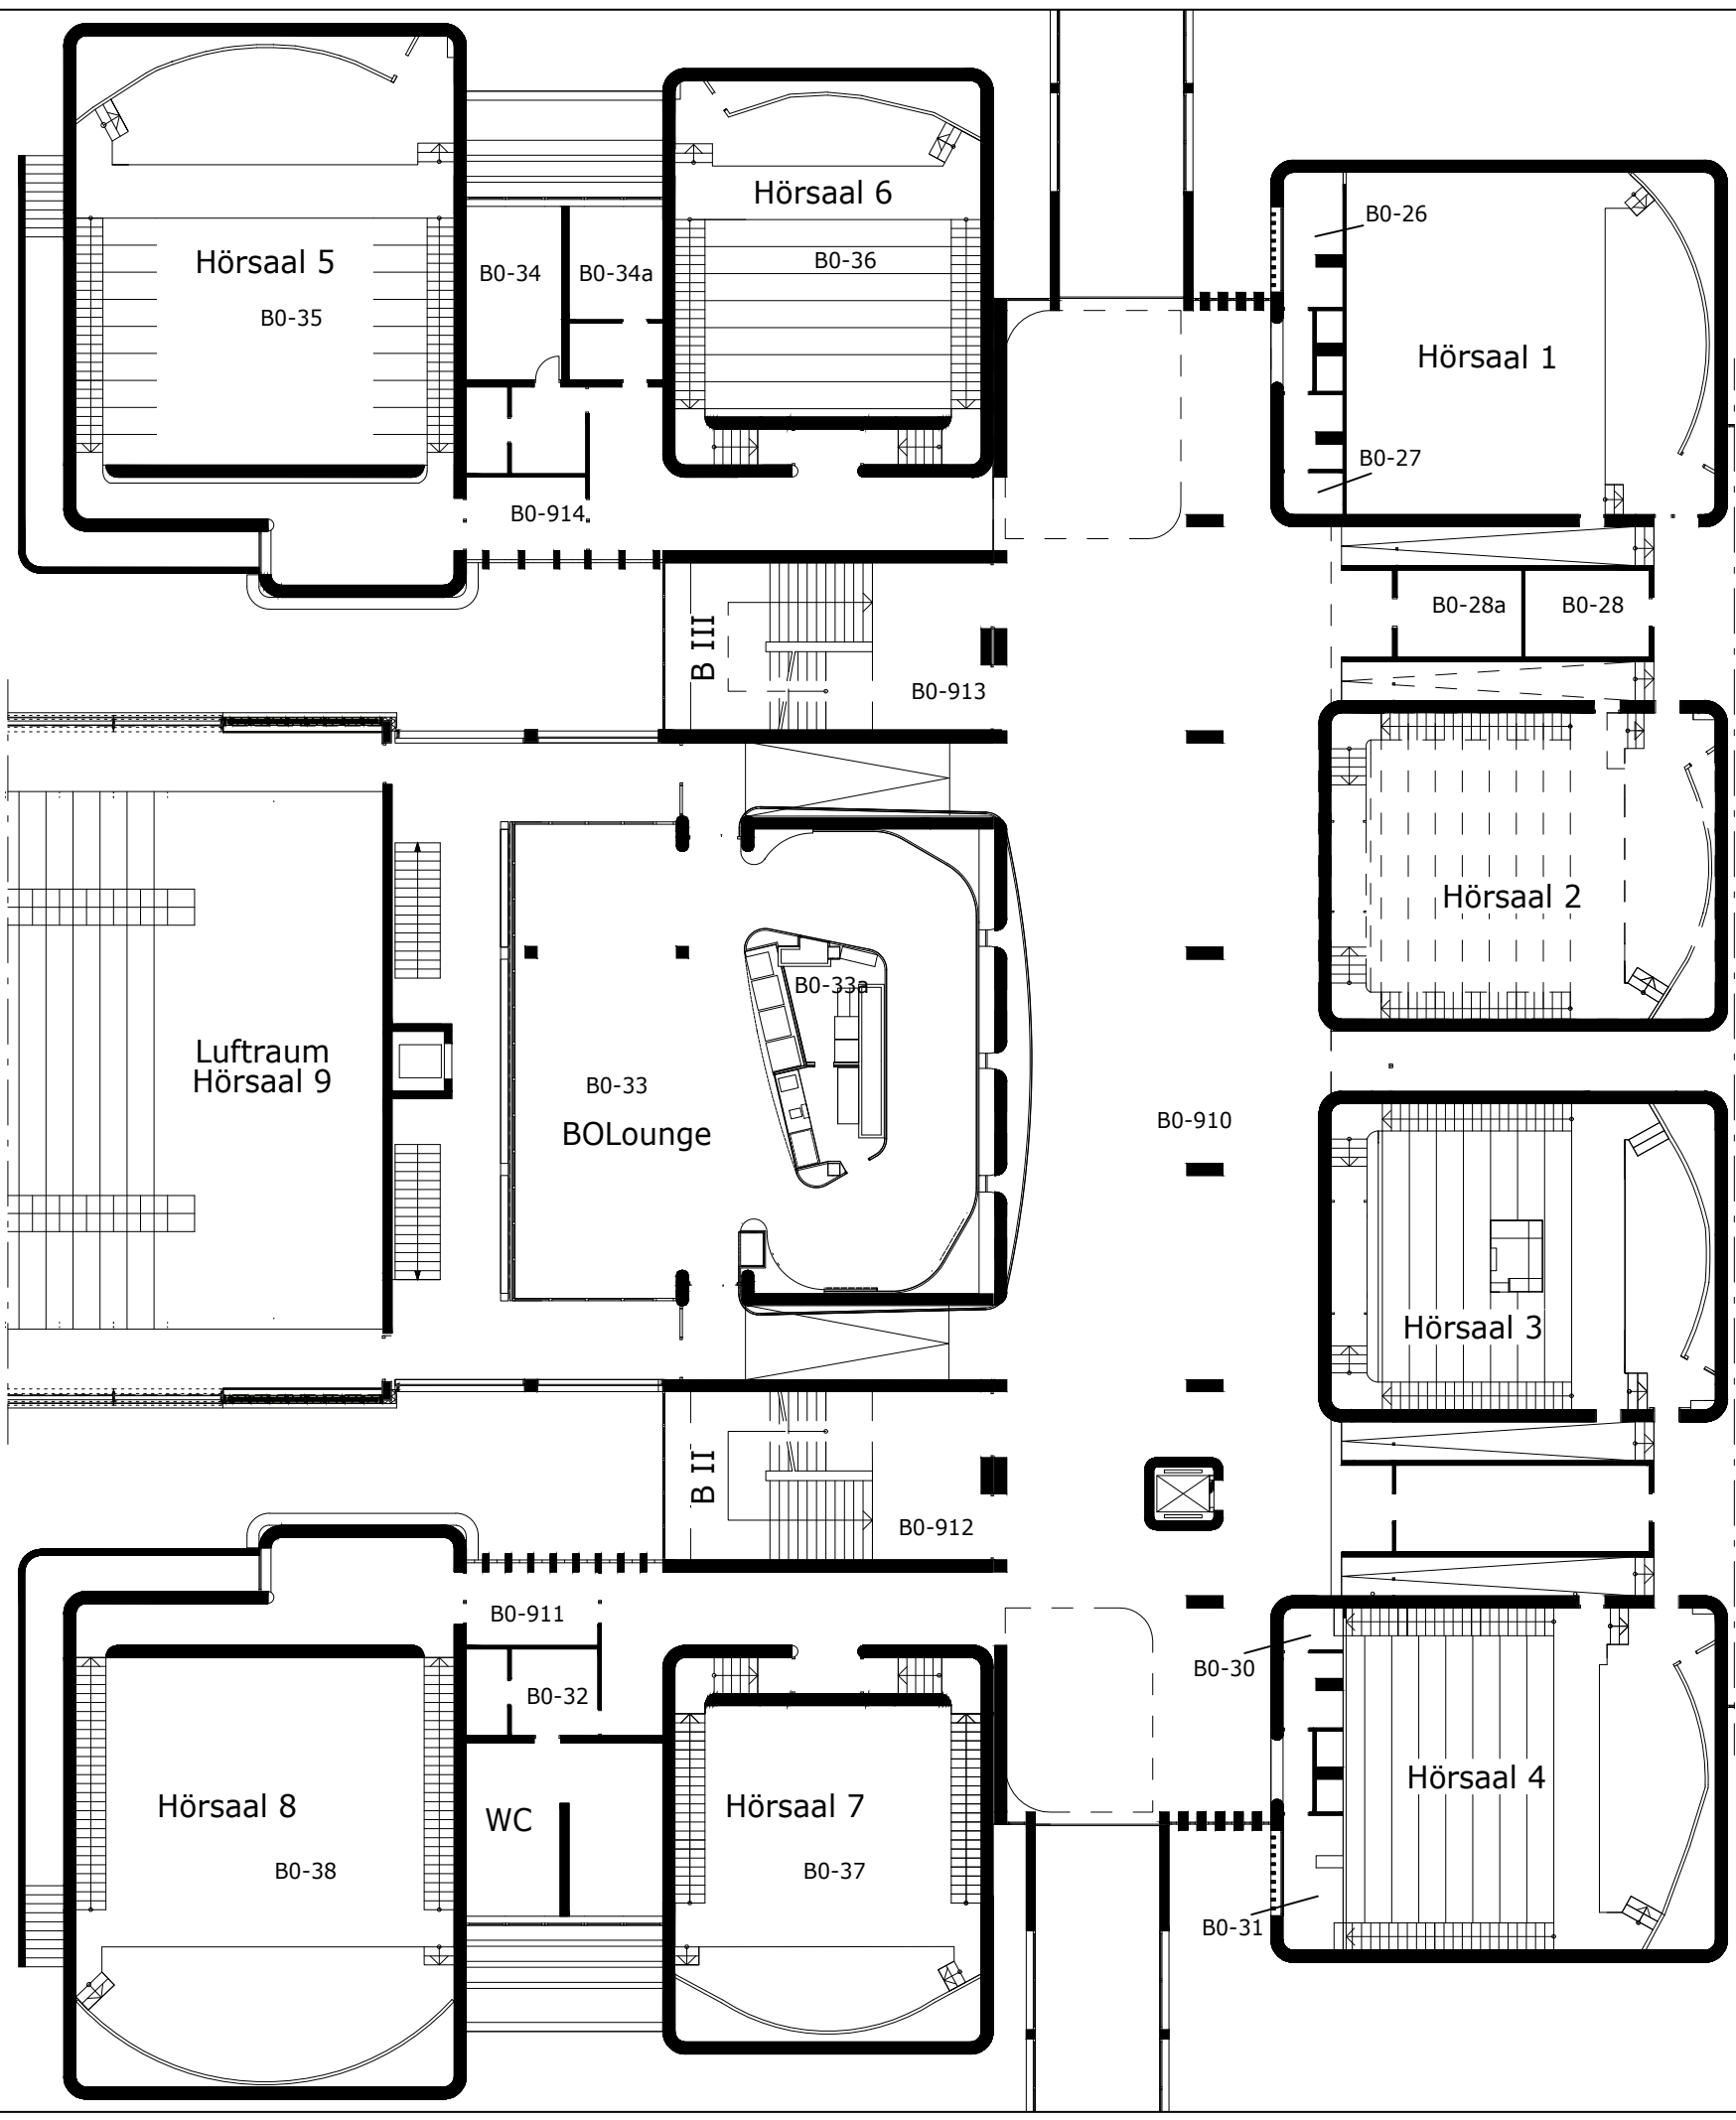



Hochschule Bochum
Am Hochschulcampus 1, 44801 Bochum
Gebäude B, Geschoss: 0


Hochschule Bochum

Am Hochschulcampus 1, 44801 Bochum
Gebäude B, Geschoss: 0

M. 1:250

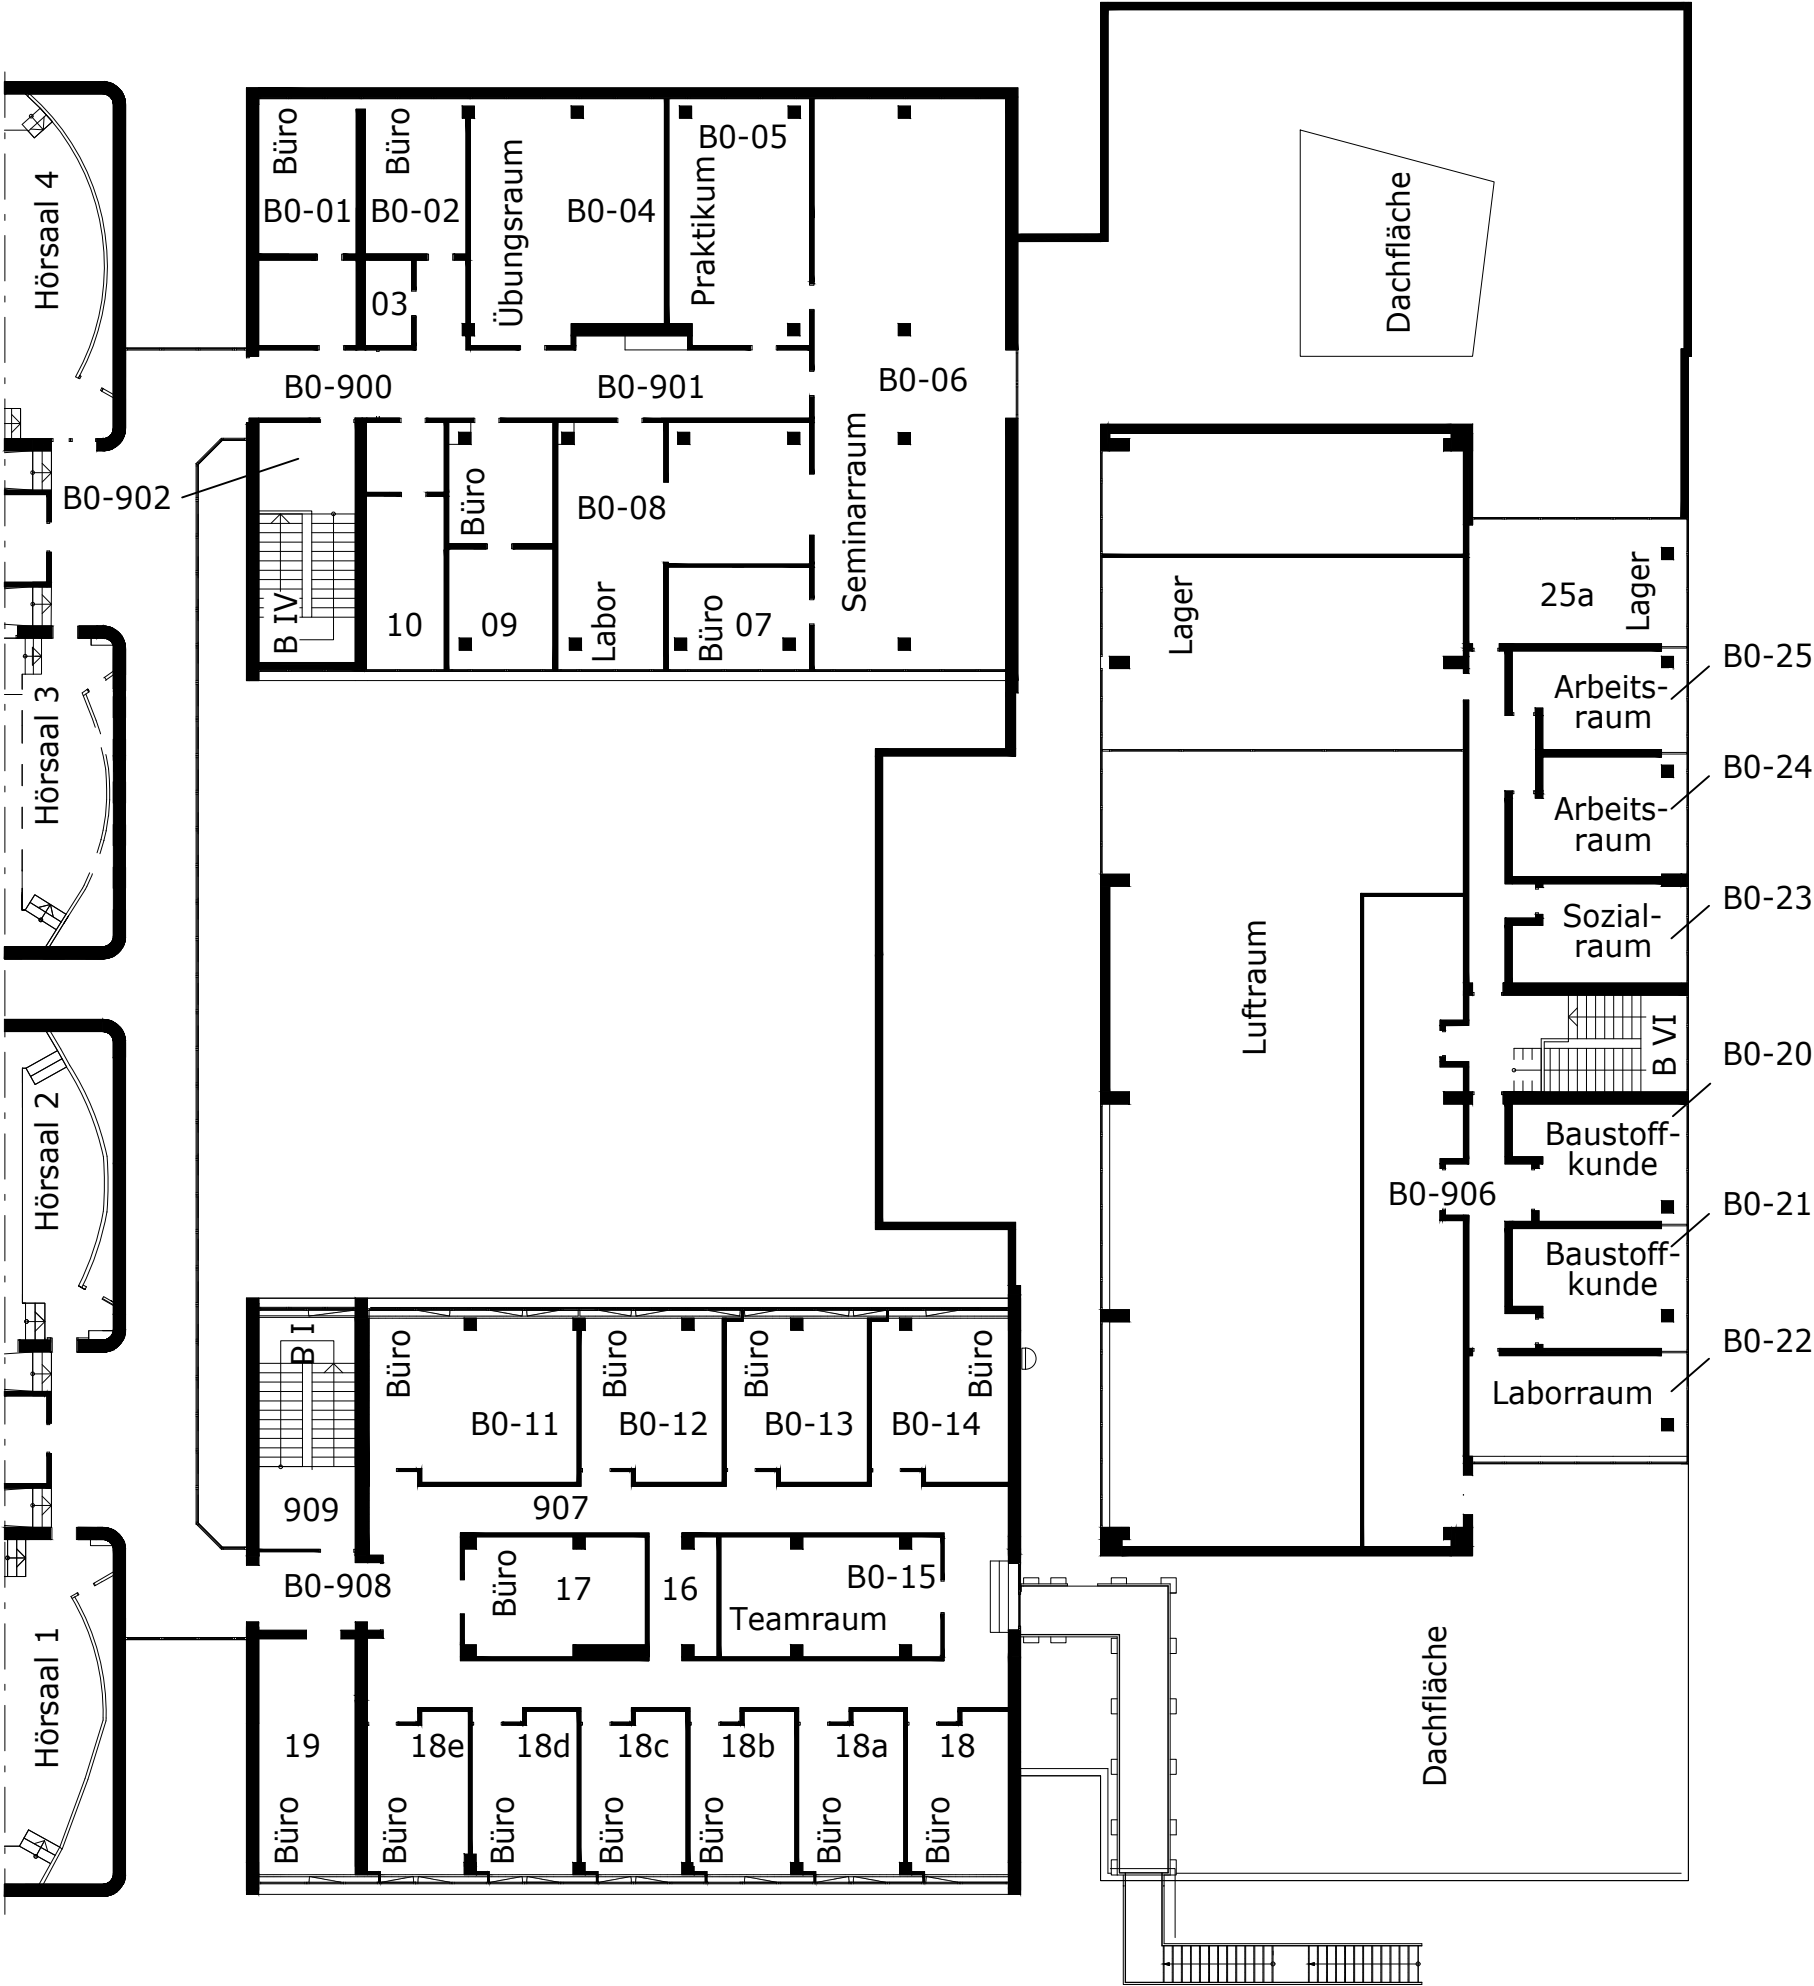

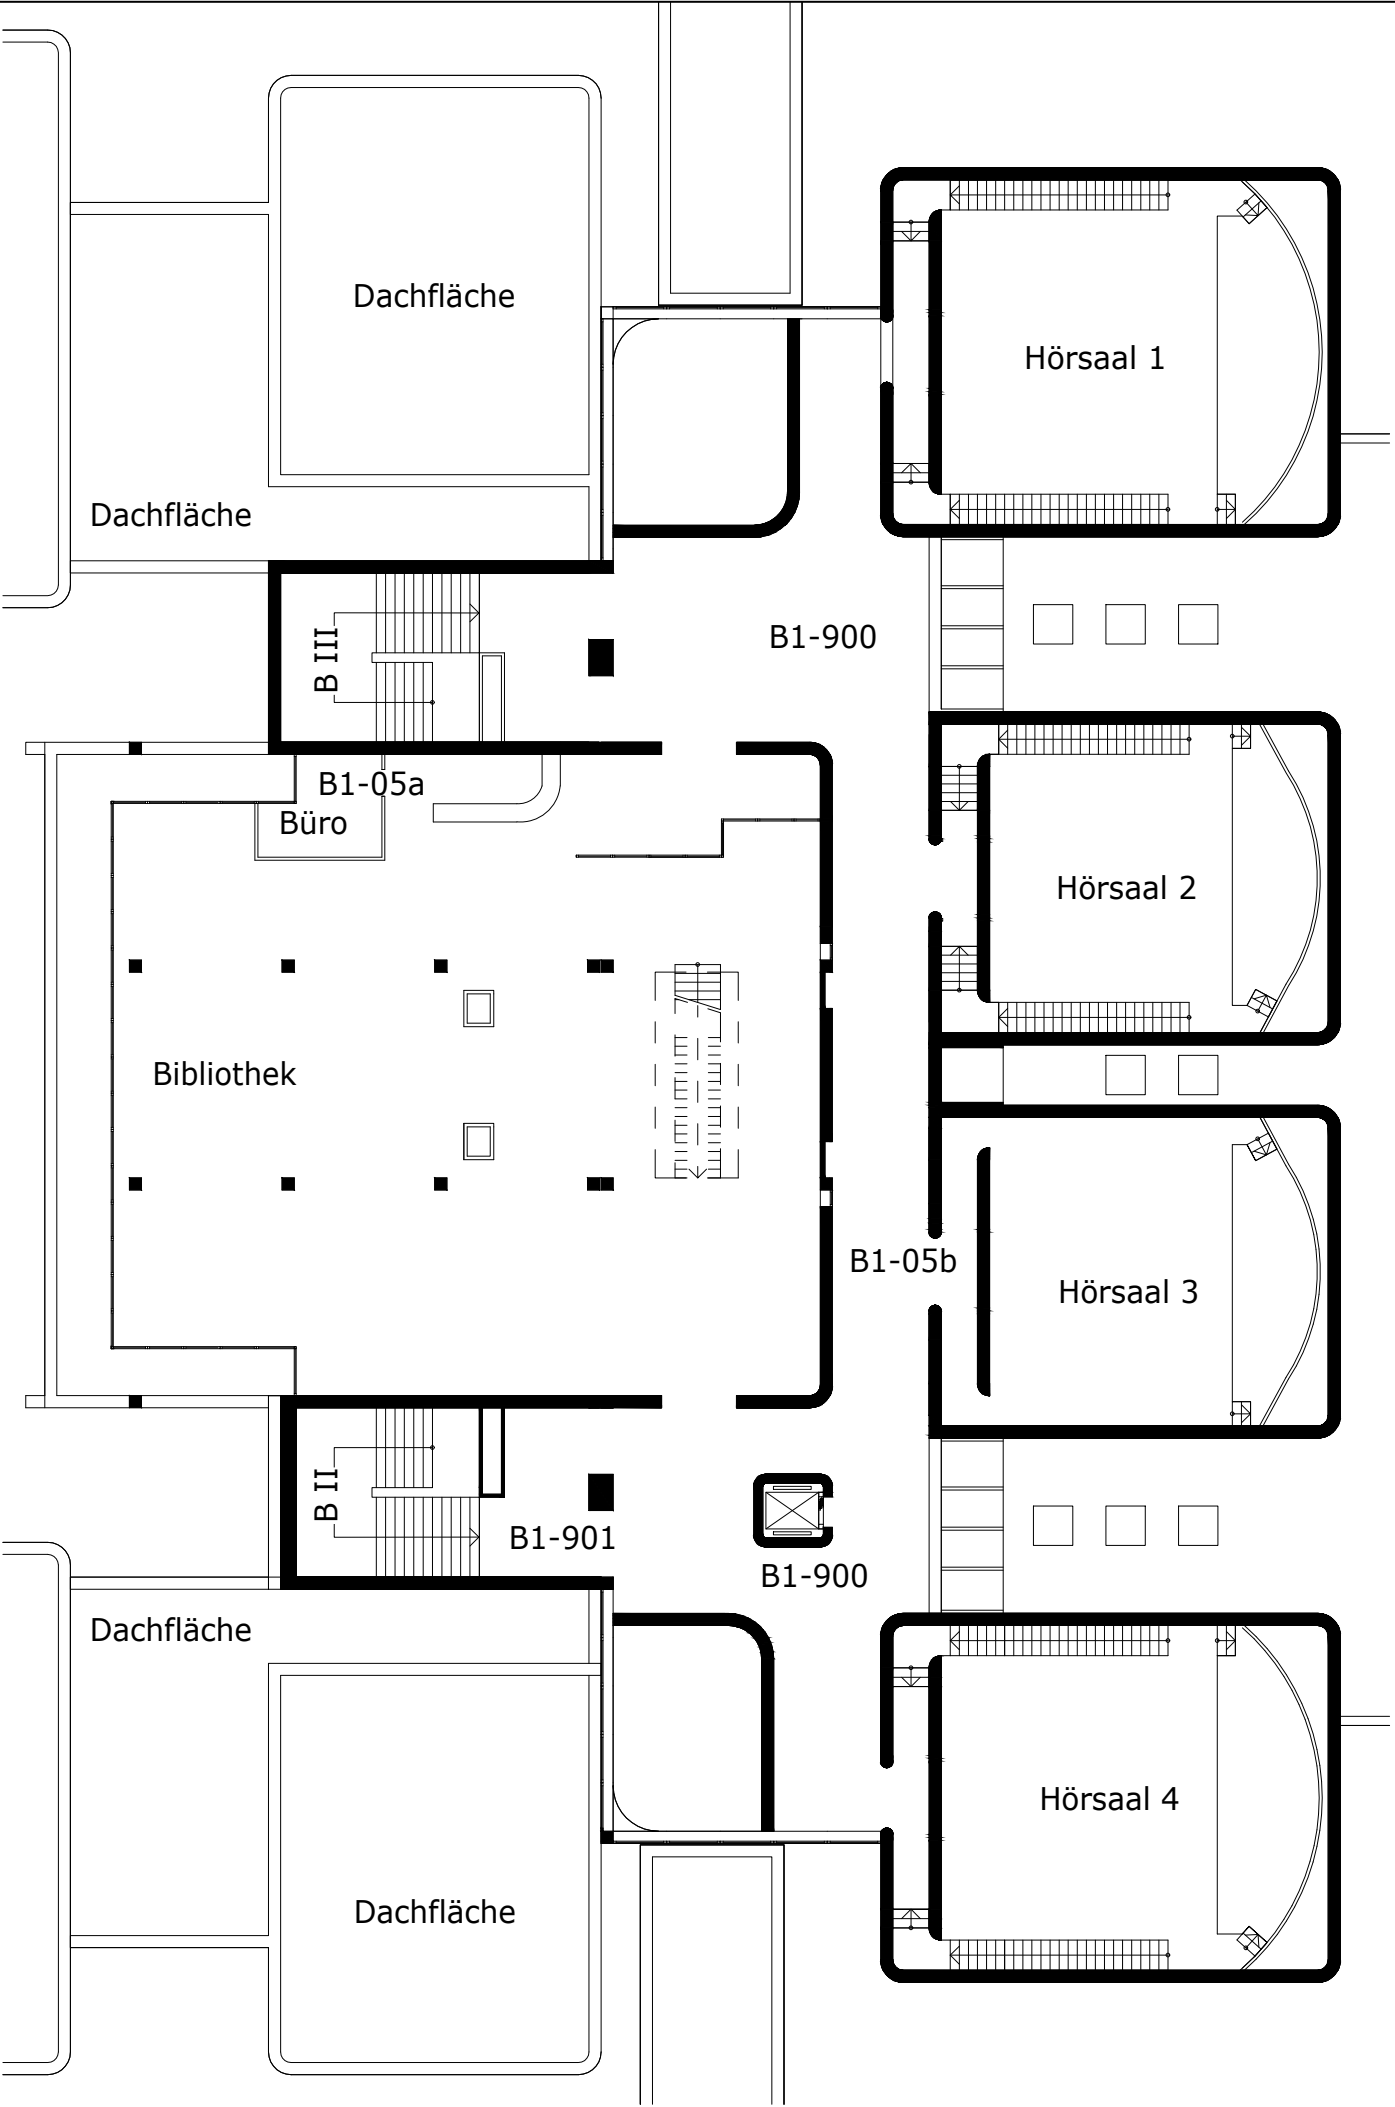

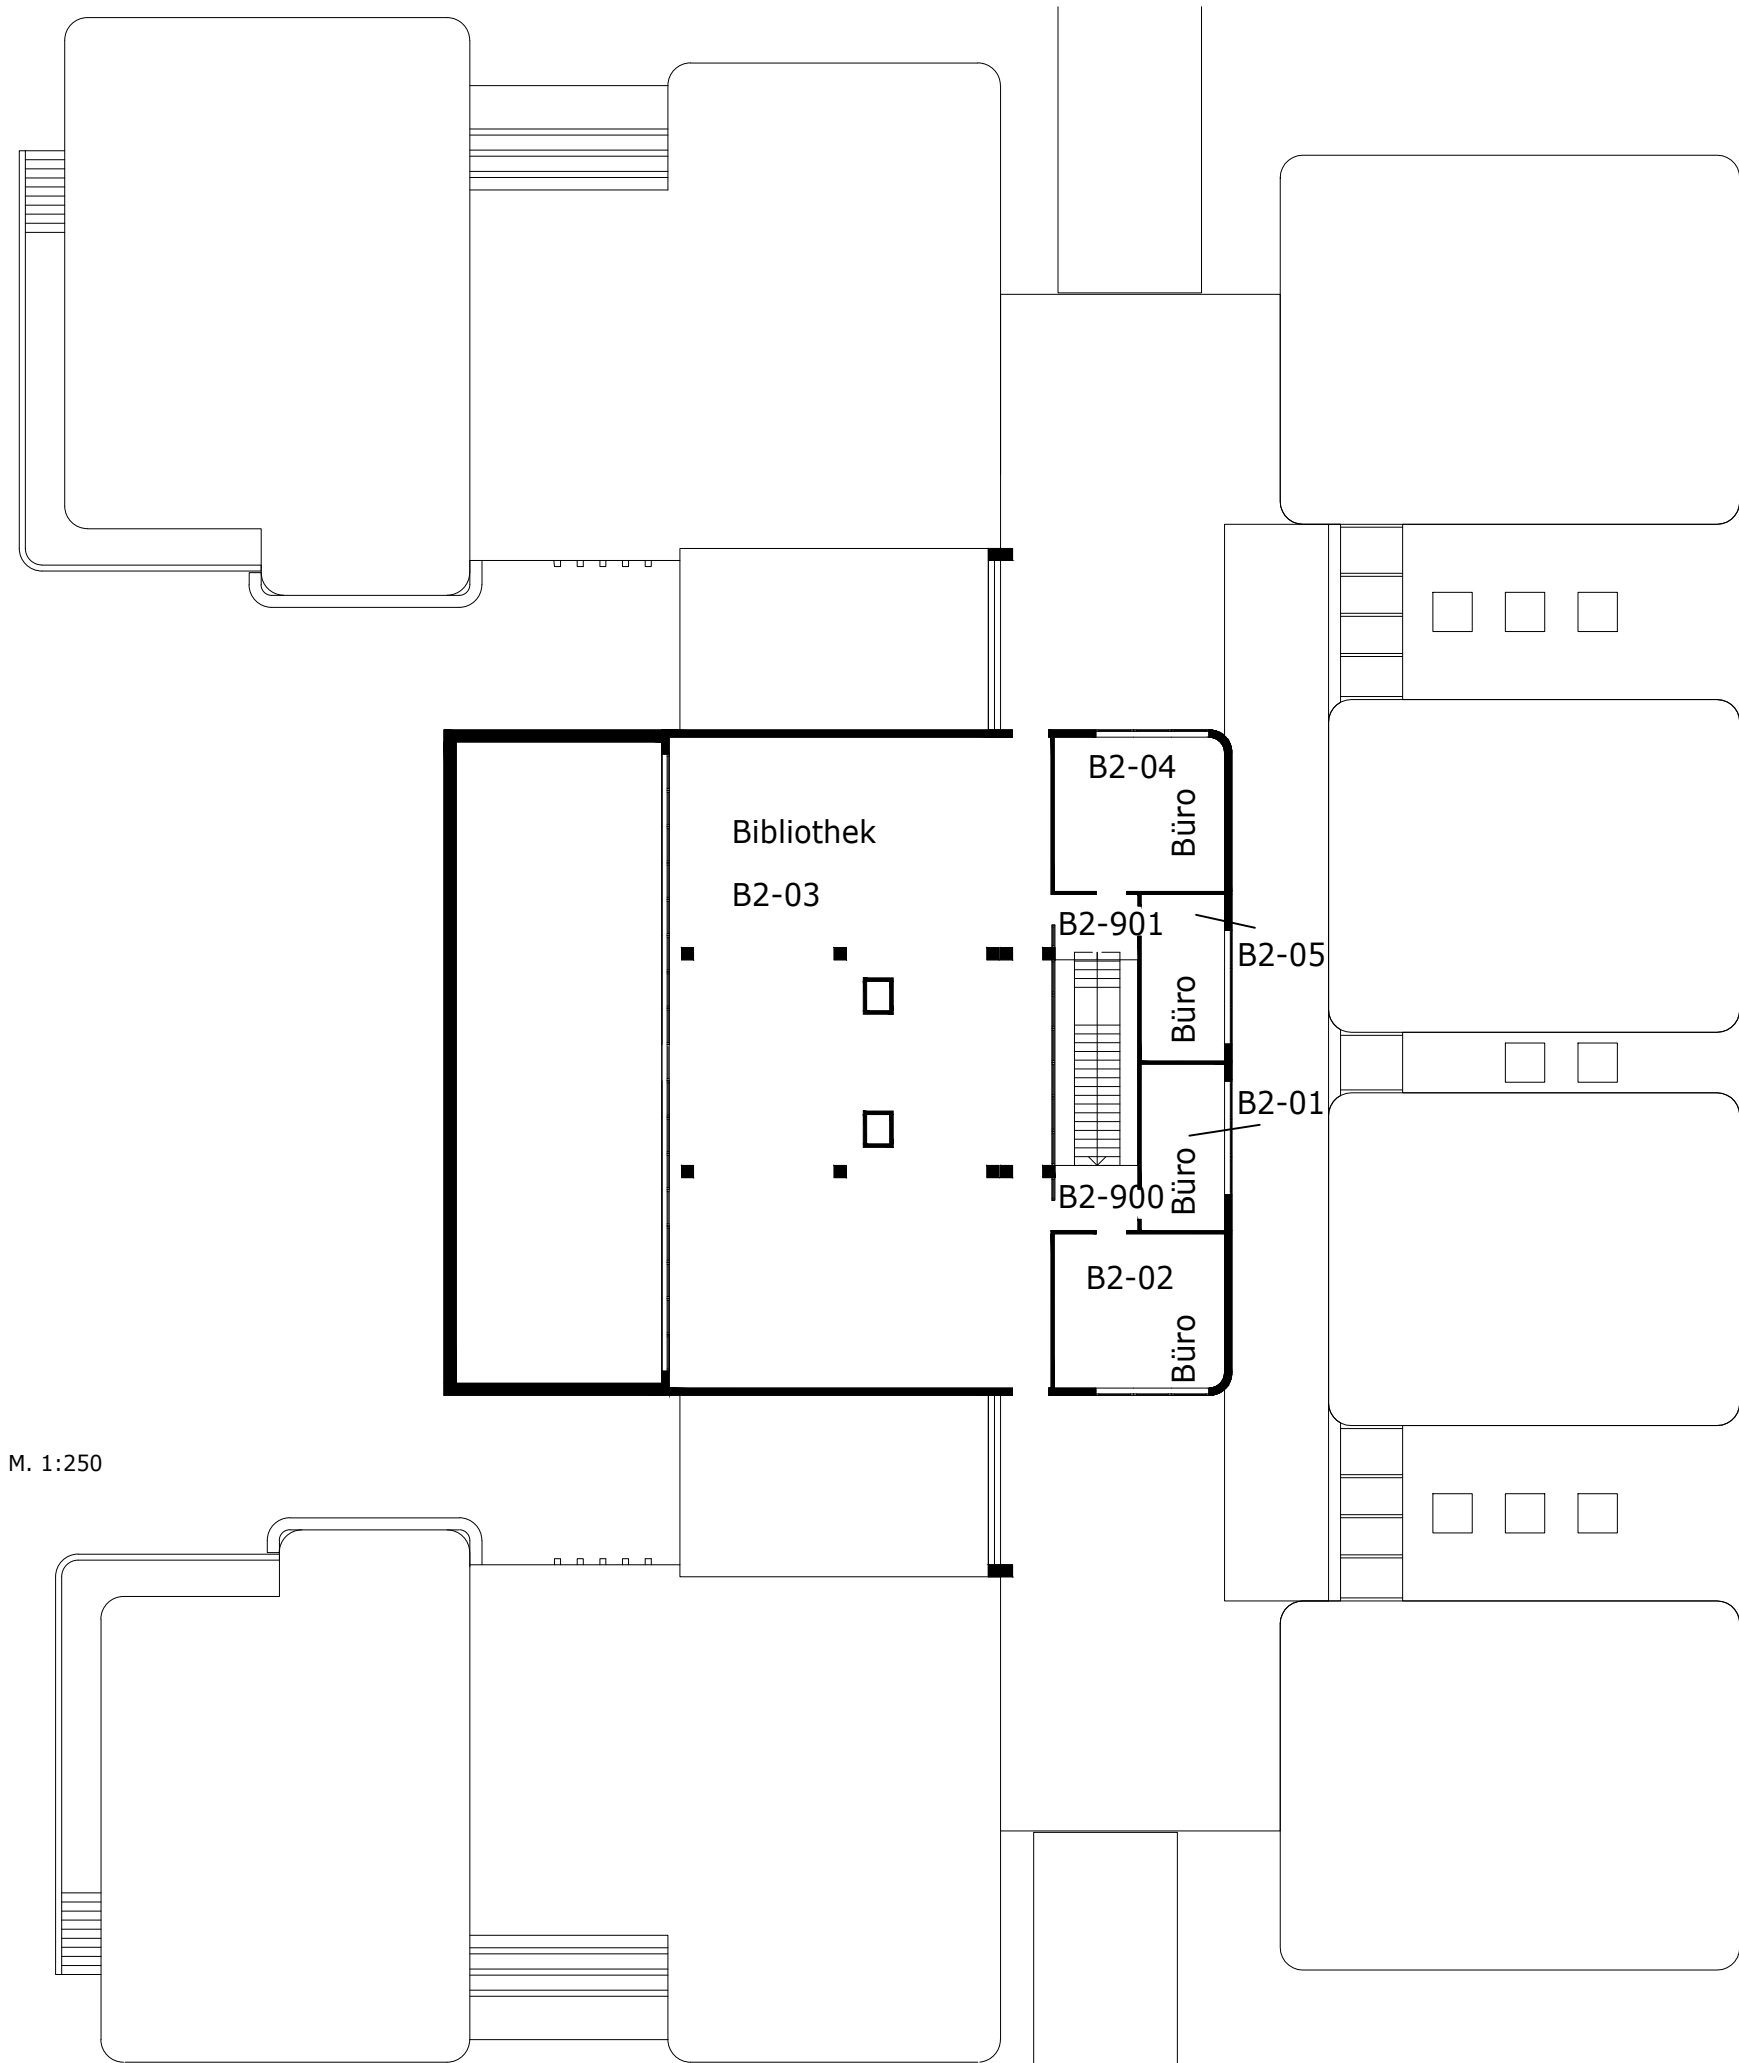

M. 1:250